

XXI. ročník Slováký rok Kyjov 2023

UZAVÍRKA ULIC

ČTVRTEK - 10.08.2023 od 6:00 hod
Masarykovo nám. - hlavní parkoviště
ulice Sv.Čecha. - prostory před kinem

**ČTVRTEK - 10.08.2023 od 20:30 hod
do
NEDELE - 13.08.2023 do 22:00 hod**

Masarykovo nám. a části ulic Svatoborská, Žižkova, Urbanova, Újezd, Sv.Čecha, Dobrovského, třída Palackého a třída Komenského včetně parkoviště u dětské polikliniky.

**SOBOTA - 12.08.2023
od 12:00 hod - do 17:30 hod**
třída Komenského
a části ulic Nádražní a Zahradní



KYVADLOVÁ
AUTOBUSOVÁ
DOPRAVA

parcely 4055
Záchytné
parkoviště P 3

Záchytné parkoviště P 1
ul. Nádražní

Záchytné parkoviště P 2
ul. Nádražní

Masarykovo nám.

Náhradní zastávky linkové
autobusové dopravy

Legenda značení ve schématu /barva popisu :

- Přenosné DZ :
- Stávající DZ :
- Stávající DZ zakrýt / zrušit :

VYPRACOVAL:	Ing. Petr Klíma	
KONTROLOVAL:	Bc. Karel Hrubý	
obsah schématu:	přechodné dopravní značení omezení dopravy	kontakt: SIGNEX KH Břeclav s.r.o., Bratislavská 929/67, Podivín, 691 45 tel.: 777 595 989 Služba mimo pracovní dobu: tel.: 775 595 211 email: signex.breclav@seznam.cz
místo akce/název:	Kyjov XXI.ročník Slováký rok Kyjov 2023	Termín: od 10.08.2023 do 13.08.2023 číslo schématu: 1

XXI. ročník Slováký rok Kyjov 2023

DETAIL: uzavírka centra

termín uzavírky




od 10.08.2023 od 06:00 hod

do 13.08.2023 do 24:00 hod

DETAIL C
parkování ul. Nětčická
č. schématu 5

VYPRACOVAL: Ing. Petr Klíma	
KONTOLOVAL: Bc. Karel Hrubý	
obsah schématu: přechodné dopravní značení omezení dopravy	kontakt: SIGNEX KH Břeclav s.r.o., Bratislavská 929/67, Podivín, 691 45 tel.: 777 595 989 Služba mimo pracovní dobu: tel.: 775 595 211 email: signex.breclav@seznam.cz
místo akce/název: Kyjov XXI.ročník Slováký rok Kyjov 2023	Termín: od 10.08.2023 do 13.08.2023 číslo schématu: 2

Legenda značení ve schématu /barva popisu :

Přenosné DZ :	
Stávající DZ :	
Stávající DZ zakrýt / zrušit :	

POZOR
PARKOVIŠTĚ
OD 07.08 - 06.00 h
DO 14.08. - 24.00 h
UZAVŘENO

DETAIL A
parkování v odstavěném pruhu
sil. I/54 ul. Stražovská
č. schématu 3

DETAIL B
parkoviště u šroubárny
č. schématu 4


č.1 

č.2 

č.3 

č.4 

 B1
 E13 Z2

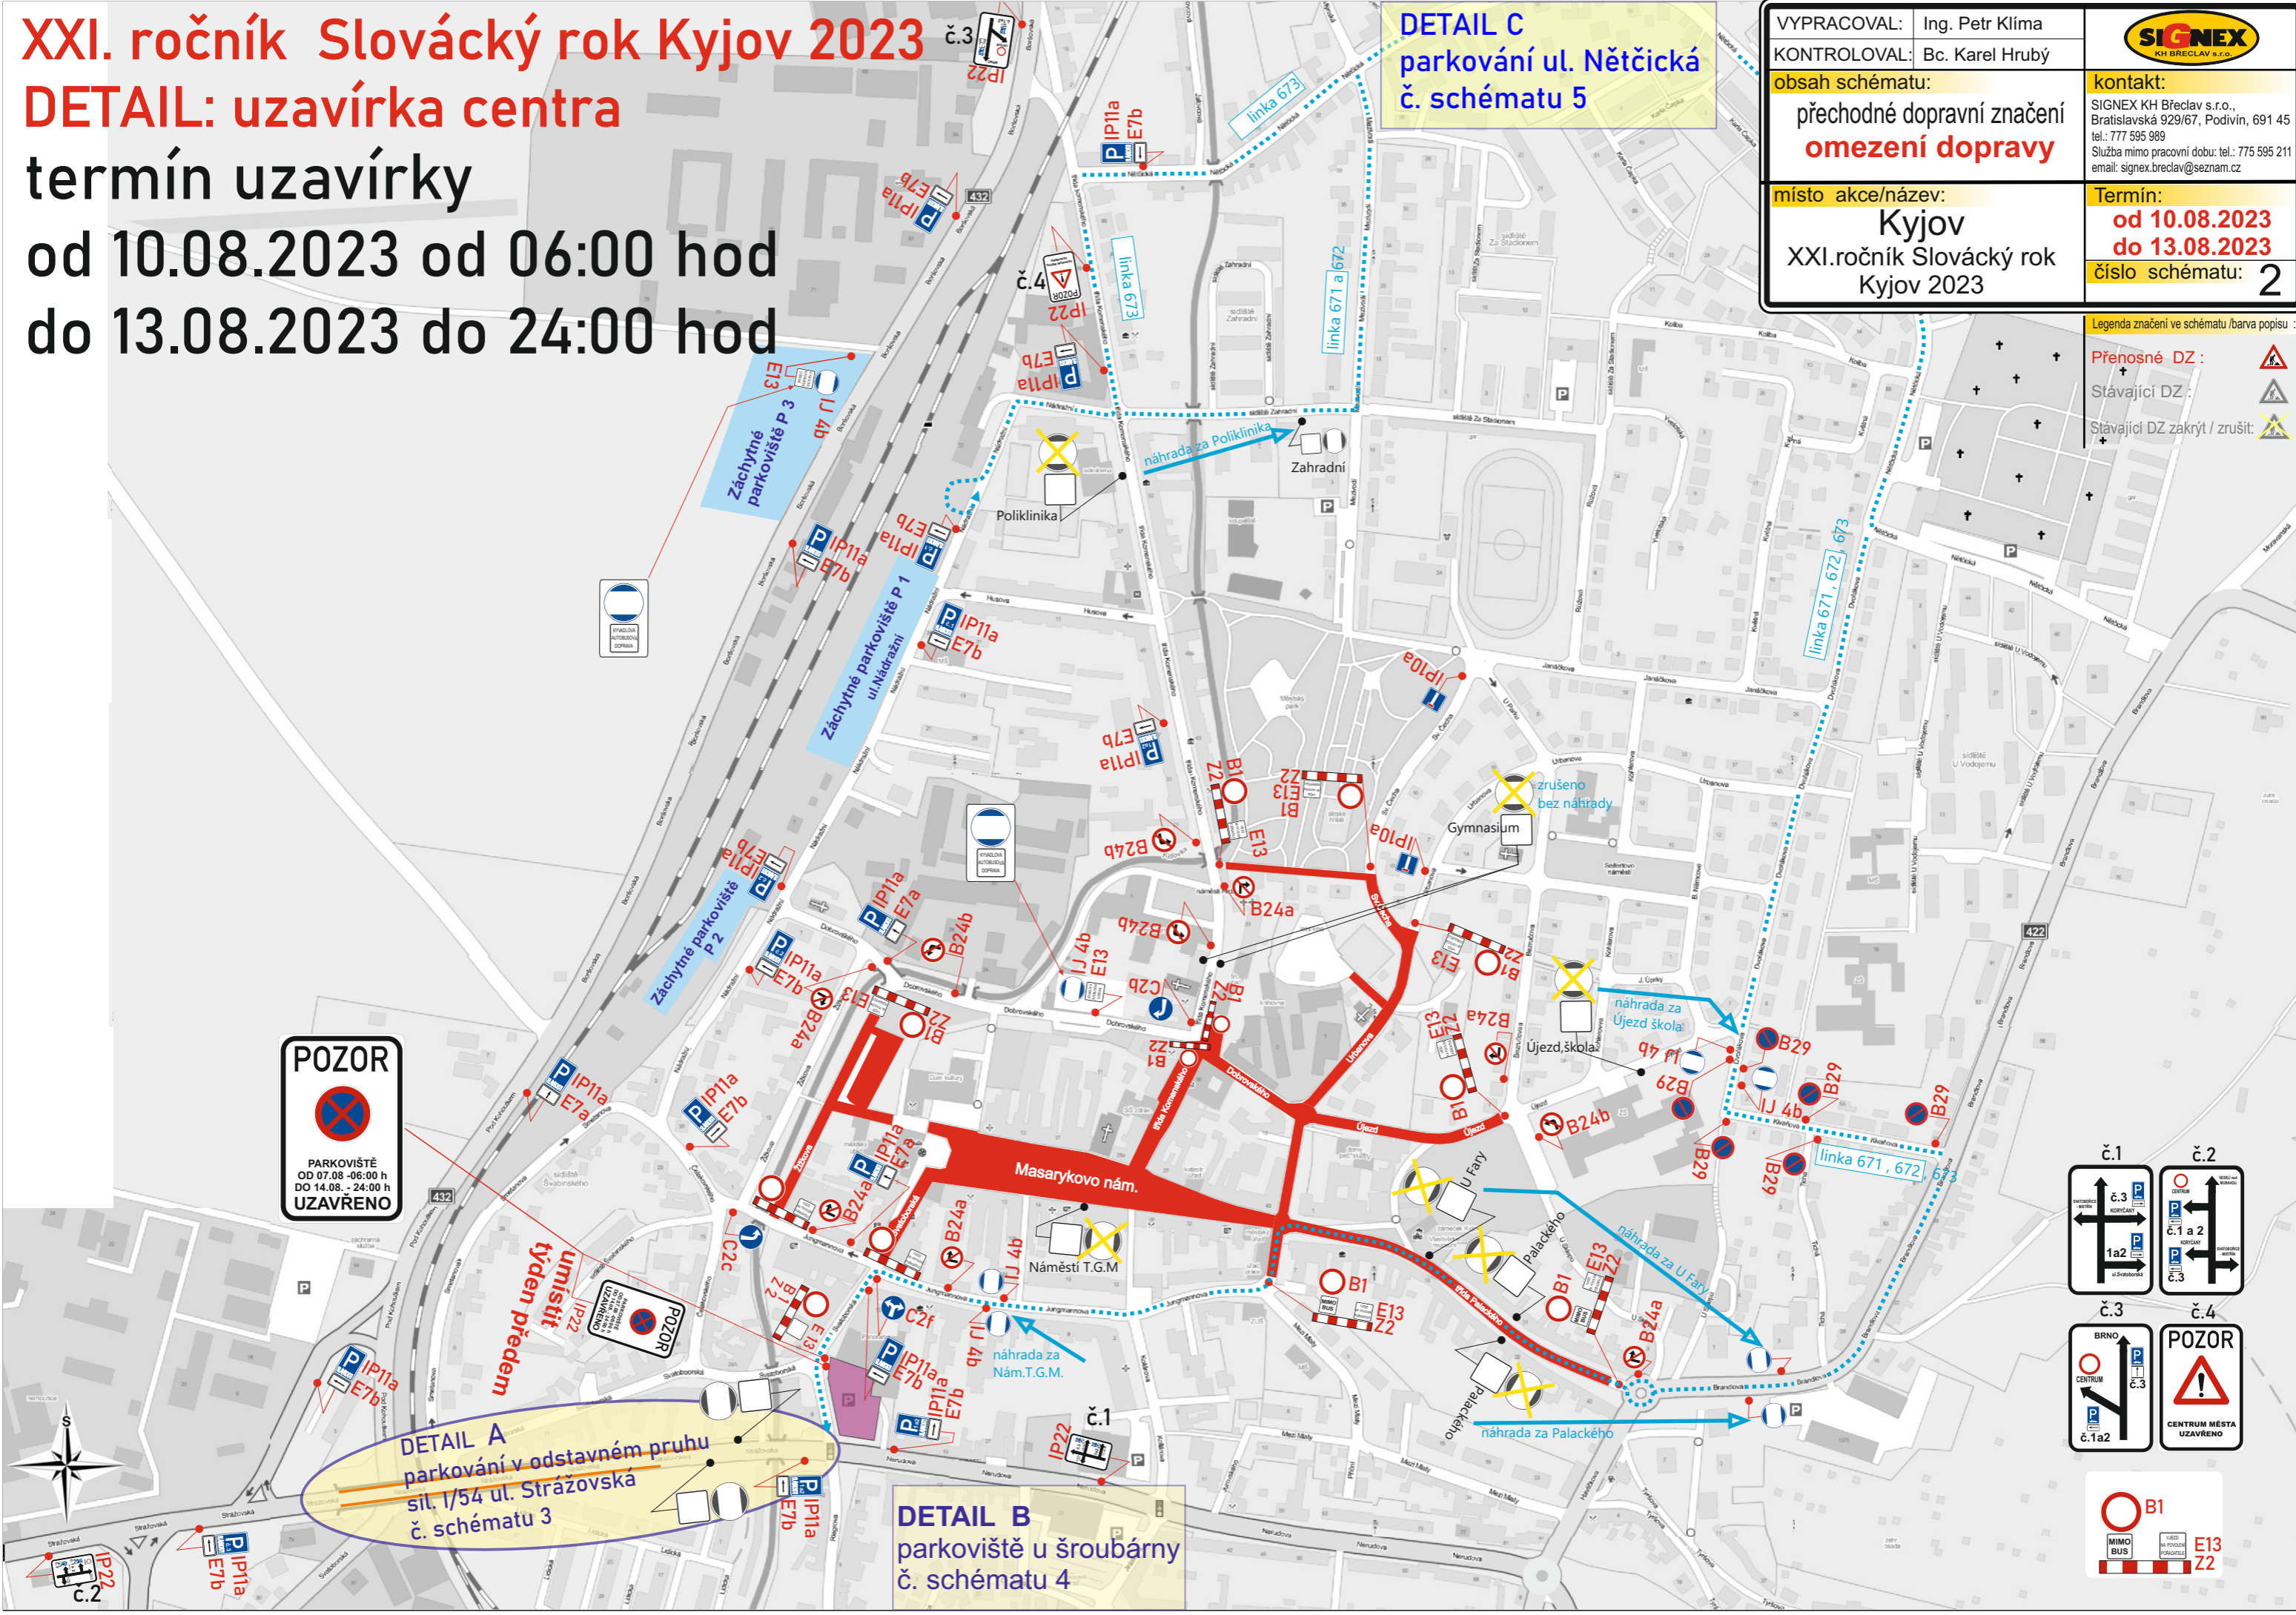


XXI. ročník Slováký rok Kyjov 2023

DETAIL: uzavírka centra

termín uzavírky

12.08.2023 - sobota

od 12:00 do 17:30 hodin

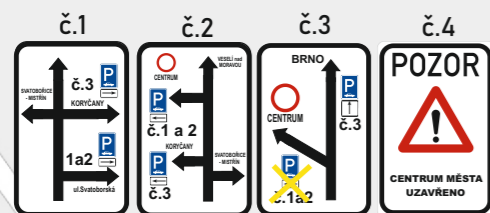

VYPRACOVAL:	Ing. Petr Klíma	
KONTROLOVAL:	Bc. Karel Hrubý	
obsah schématu:	přechodné dopravní značení omezení dopravy	kontakt: SIGNEX KH Břeclav s.r.o., Bratislavská 929/67, Podivín, 691 45 tel.: 777 595 989 Služba mimo pracovní dobu: tel.: 775 595 211 email: signex.breclav@seznam.cz
místo akce/název:	Kyjov XXI.ročník Slováký rok Kyjov 2023	Termín: od 10.08.2023 do 13.08.2023 číslo schématu: 3

Legenda značení ve schématu /barva popisu :

Přenosné DZ :	
Stávající DZ :	
Stávající DZ zakrýt / zrušit:	

stávající uzavírka
ve dnech
10.08. - 13.08.2023




DETAIL A:

XXI. ročník Slováký rok 2023 v Kyjově
ve dnech 10.08. - 13.08.2023

parkování v odstavném pruhu sil. I/54 - ul. Strážovská

VYPRACOVAL:	Ing. Petr Klíma	
KONTROLOVAL:	Bc. Karel Hrubý	
obsah schématu:	přechodné dopravní značení omezení dopravy	kontakt: SIGNEX KH Břeclav s.r.o., Bratislavská 929/67, Podivín, 691 45 tel.: 777 595 989 Služba mimo pracovní dobu: tel.: 775 595 211 email: signex.breclav@seznam.cz
místo akce/název:	Kyjov XXI.ročník Slováký rok Kyjov 2023	Termín: od 10.08.2023 do 13.08.2023 číslo schématu: 4

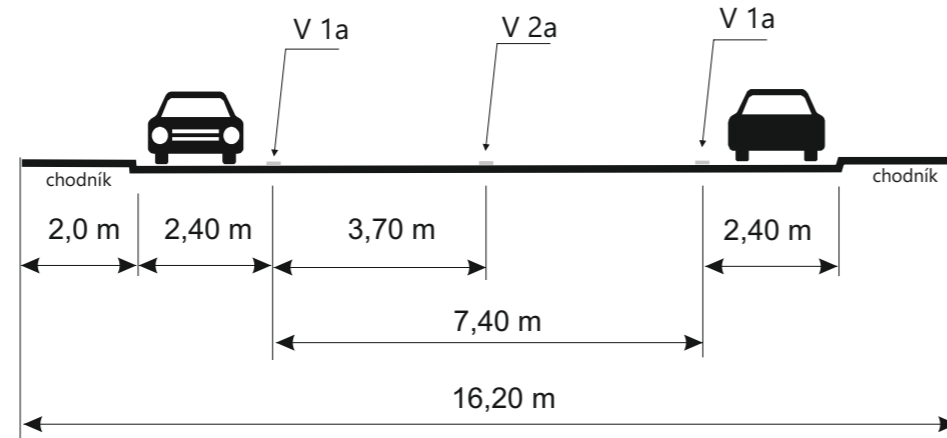

Kyjov - ulice Strážovská - parkování v odstavném pruhu. Délka parkování 300 m




- Legenda značení ve schématu /barva popisu :
- Přenosné DZ :
 - Stávající DZ :
 - Stávající DZ zakrýt / zrušit:



IP 22

DETAIL B:

XXI. ročník Slováký rok 2023 v Kyjově
ve dnech 12.08. - 13.08.2023
od 06:00 do 22:00 hodin
parkování ul. Jiráskova - u šroubárny

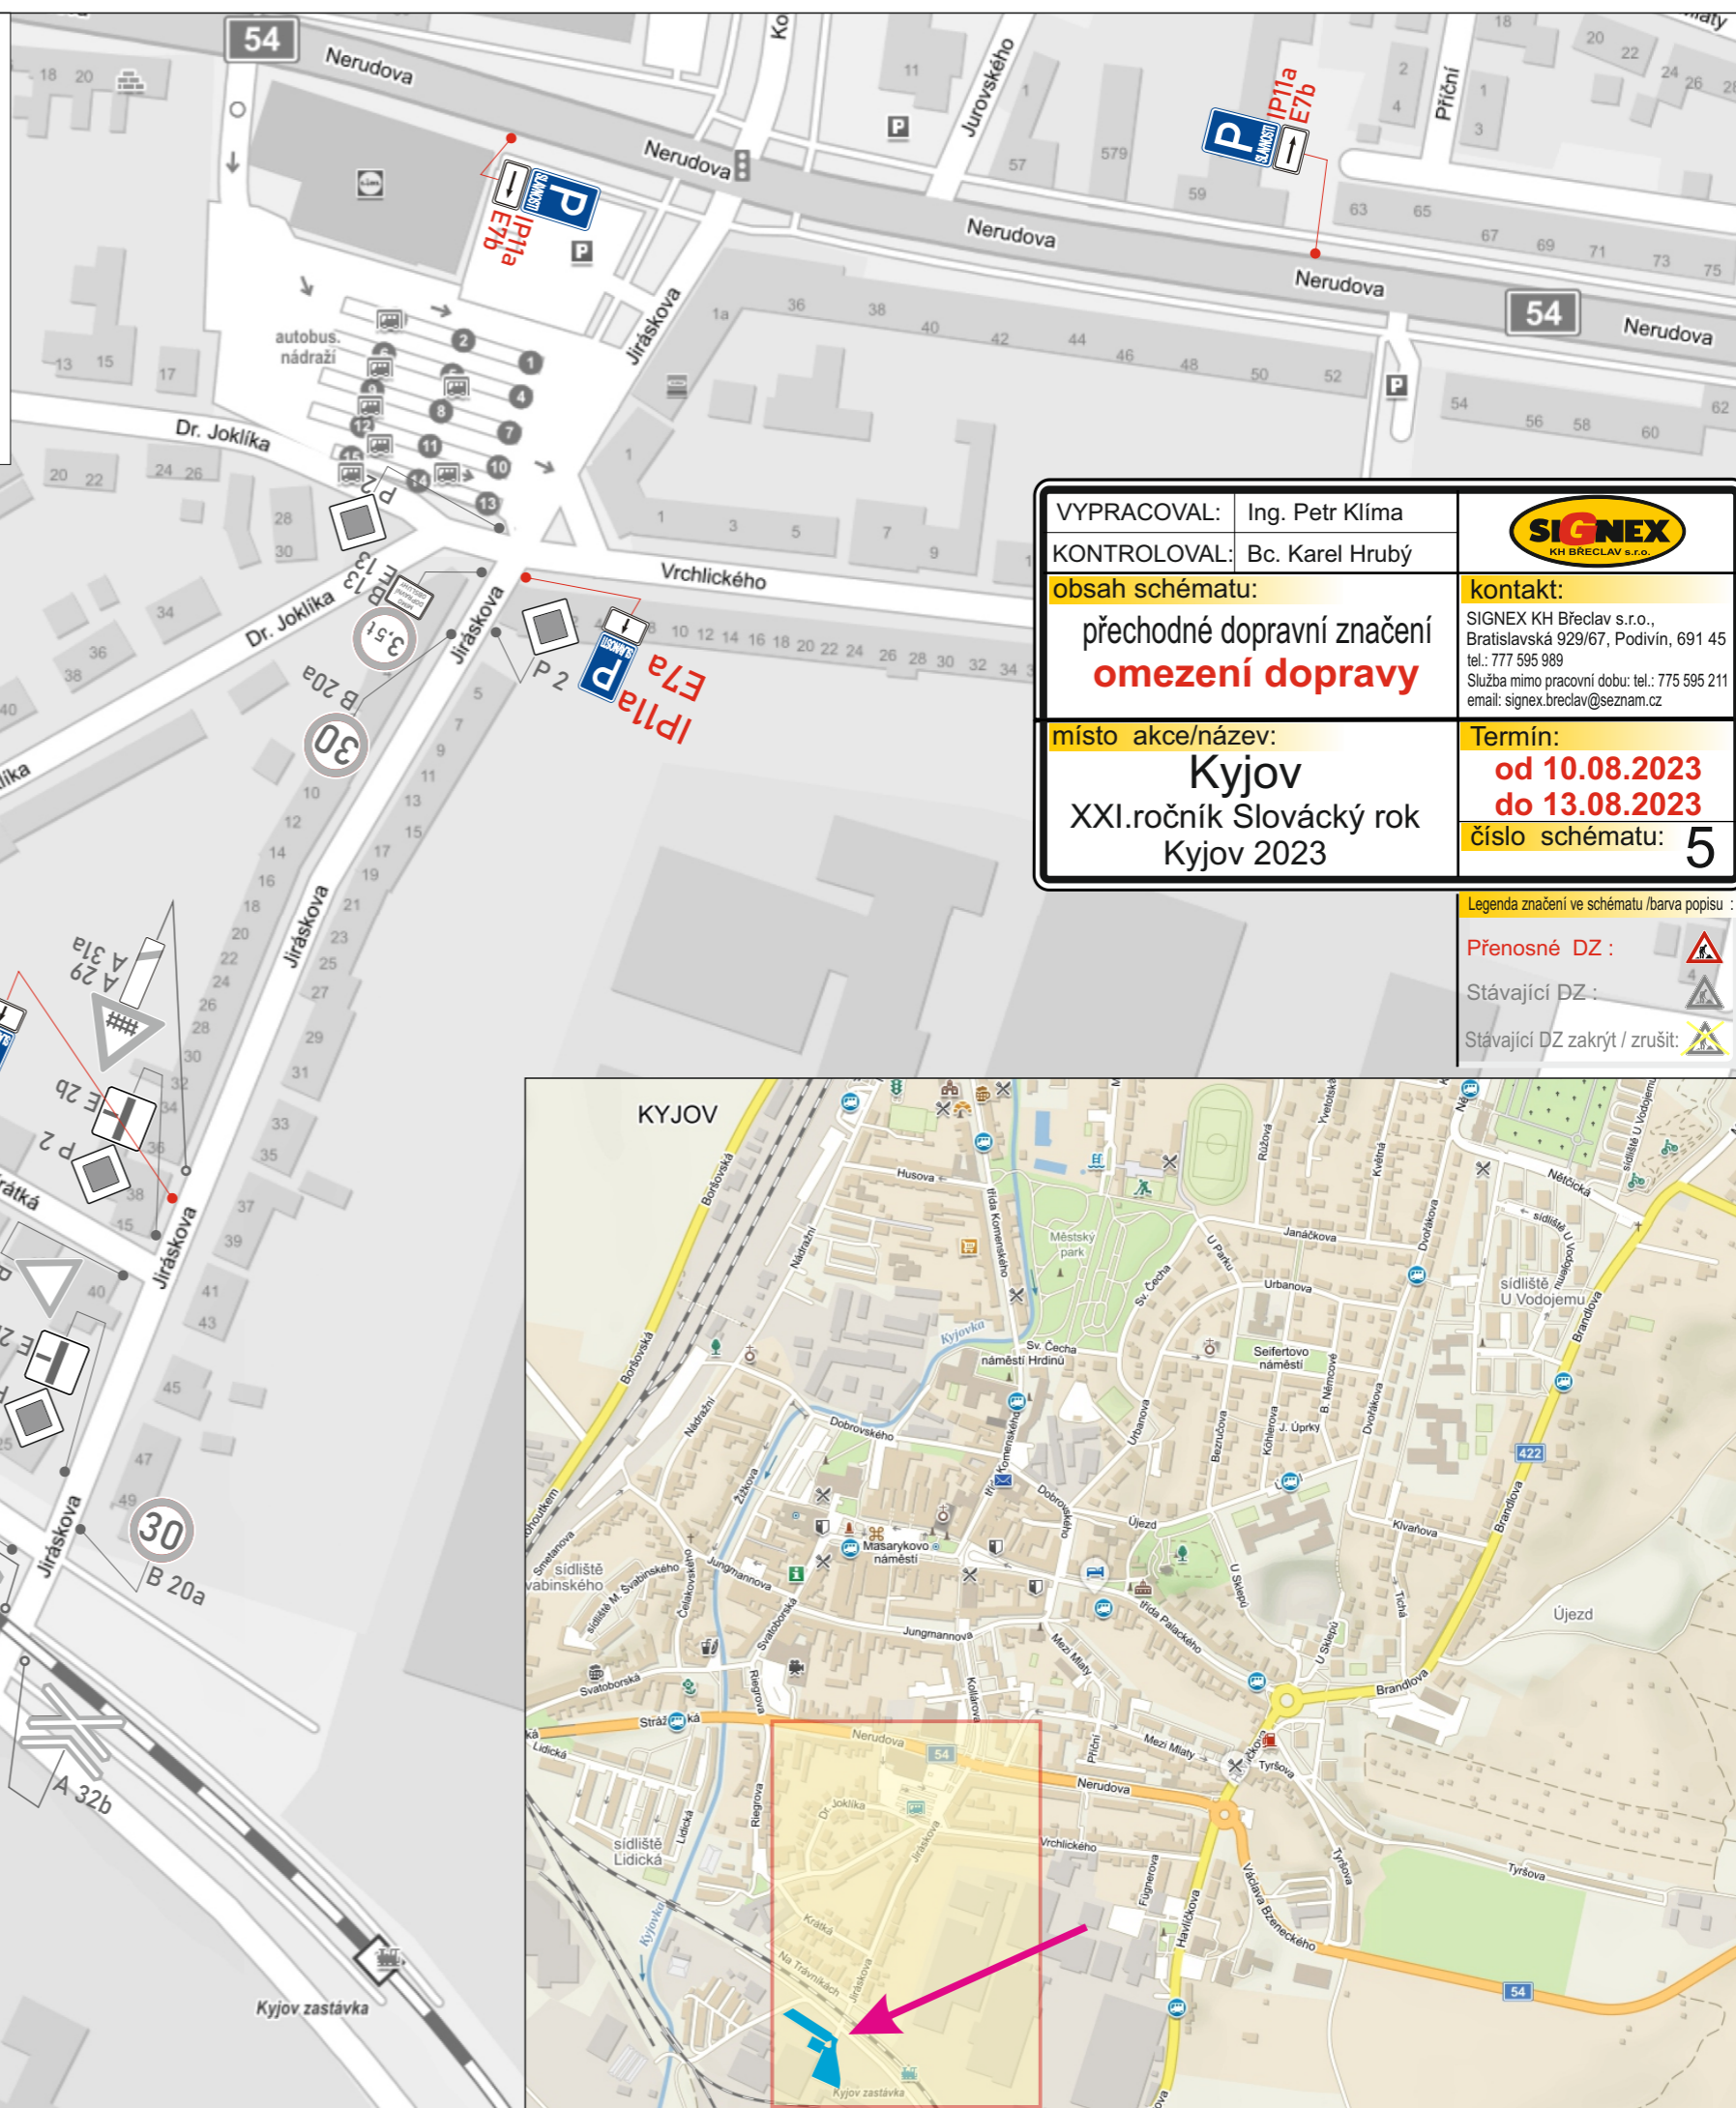

VYPRACOVAL:	Ing. Petr Klíma	
KONTOLOVAL:	Bc. Karel Hrubý	
obsah schématu:	kontakt: SIGNEX KH Břeclav s.r.o., Bratislavská 929/67, Podivín, 691 45 tel.: 777 595 989 Služba mimo pracovní dobu: tel.: 775 595 211 email: signex.breclav@seznam.cz	
místo akce/název:	Termín: od 10.08.2023 do 13.08.2023	
Kyjov XXI.ročník Slováký rok Kyjov 2023		číslo schématu: 5

Legenda značení ve schématu /barva popisu :

Přenosné DZ :	
Stávající DZ :	
Stávající DZ zakryt / zrušit:	

**Záchytné parkoviště
u šroubárny
ul. Jiráskova
ve dnech 12.08. a 13.08.2023
od 06:00 do 22:00 hodin**



DETAIL C:

XXI. ročník Slováký rok 2023 v Kyjově
ve dnech 12.08. - 13.08.2023
od 06:00 do 22:00 hodin
parkování ul. Nětčická - hřbitov




VE DNECH
12.08. - 13.08.
06:00 - 22:00 h

IP 11c
E 13

VYPRACOVAL:	Ing. Petr Klíma	
KONTROLOVAL:	Bc. Karel Hrubý	
obsah schématu:	kontakt: SIGNEX KH Břeclav s.r.o., Bratislavská 929/67, Podivín, 691 45 tel.: 777 595 989 Služba mimo pracovní dobu: tel.: 775 595 211 email: signex.breclav@seznam.cz	
místo akce/název:	Termín: od 10.08.2023 do 13.08.2023	
	Kyjov XXI.ročník Slováký rok Kyjov 2023	číslo schématu: 6

Legenda značení ve schématu /barva popisu :

Přenosné DZ :	
Stávající DZ :	
Stávající DZ zakrýt / zrušit:	

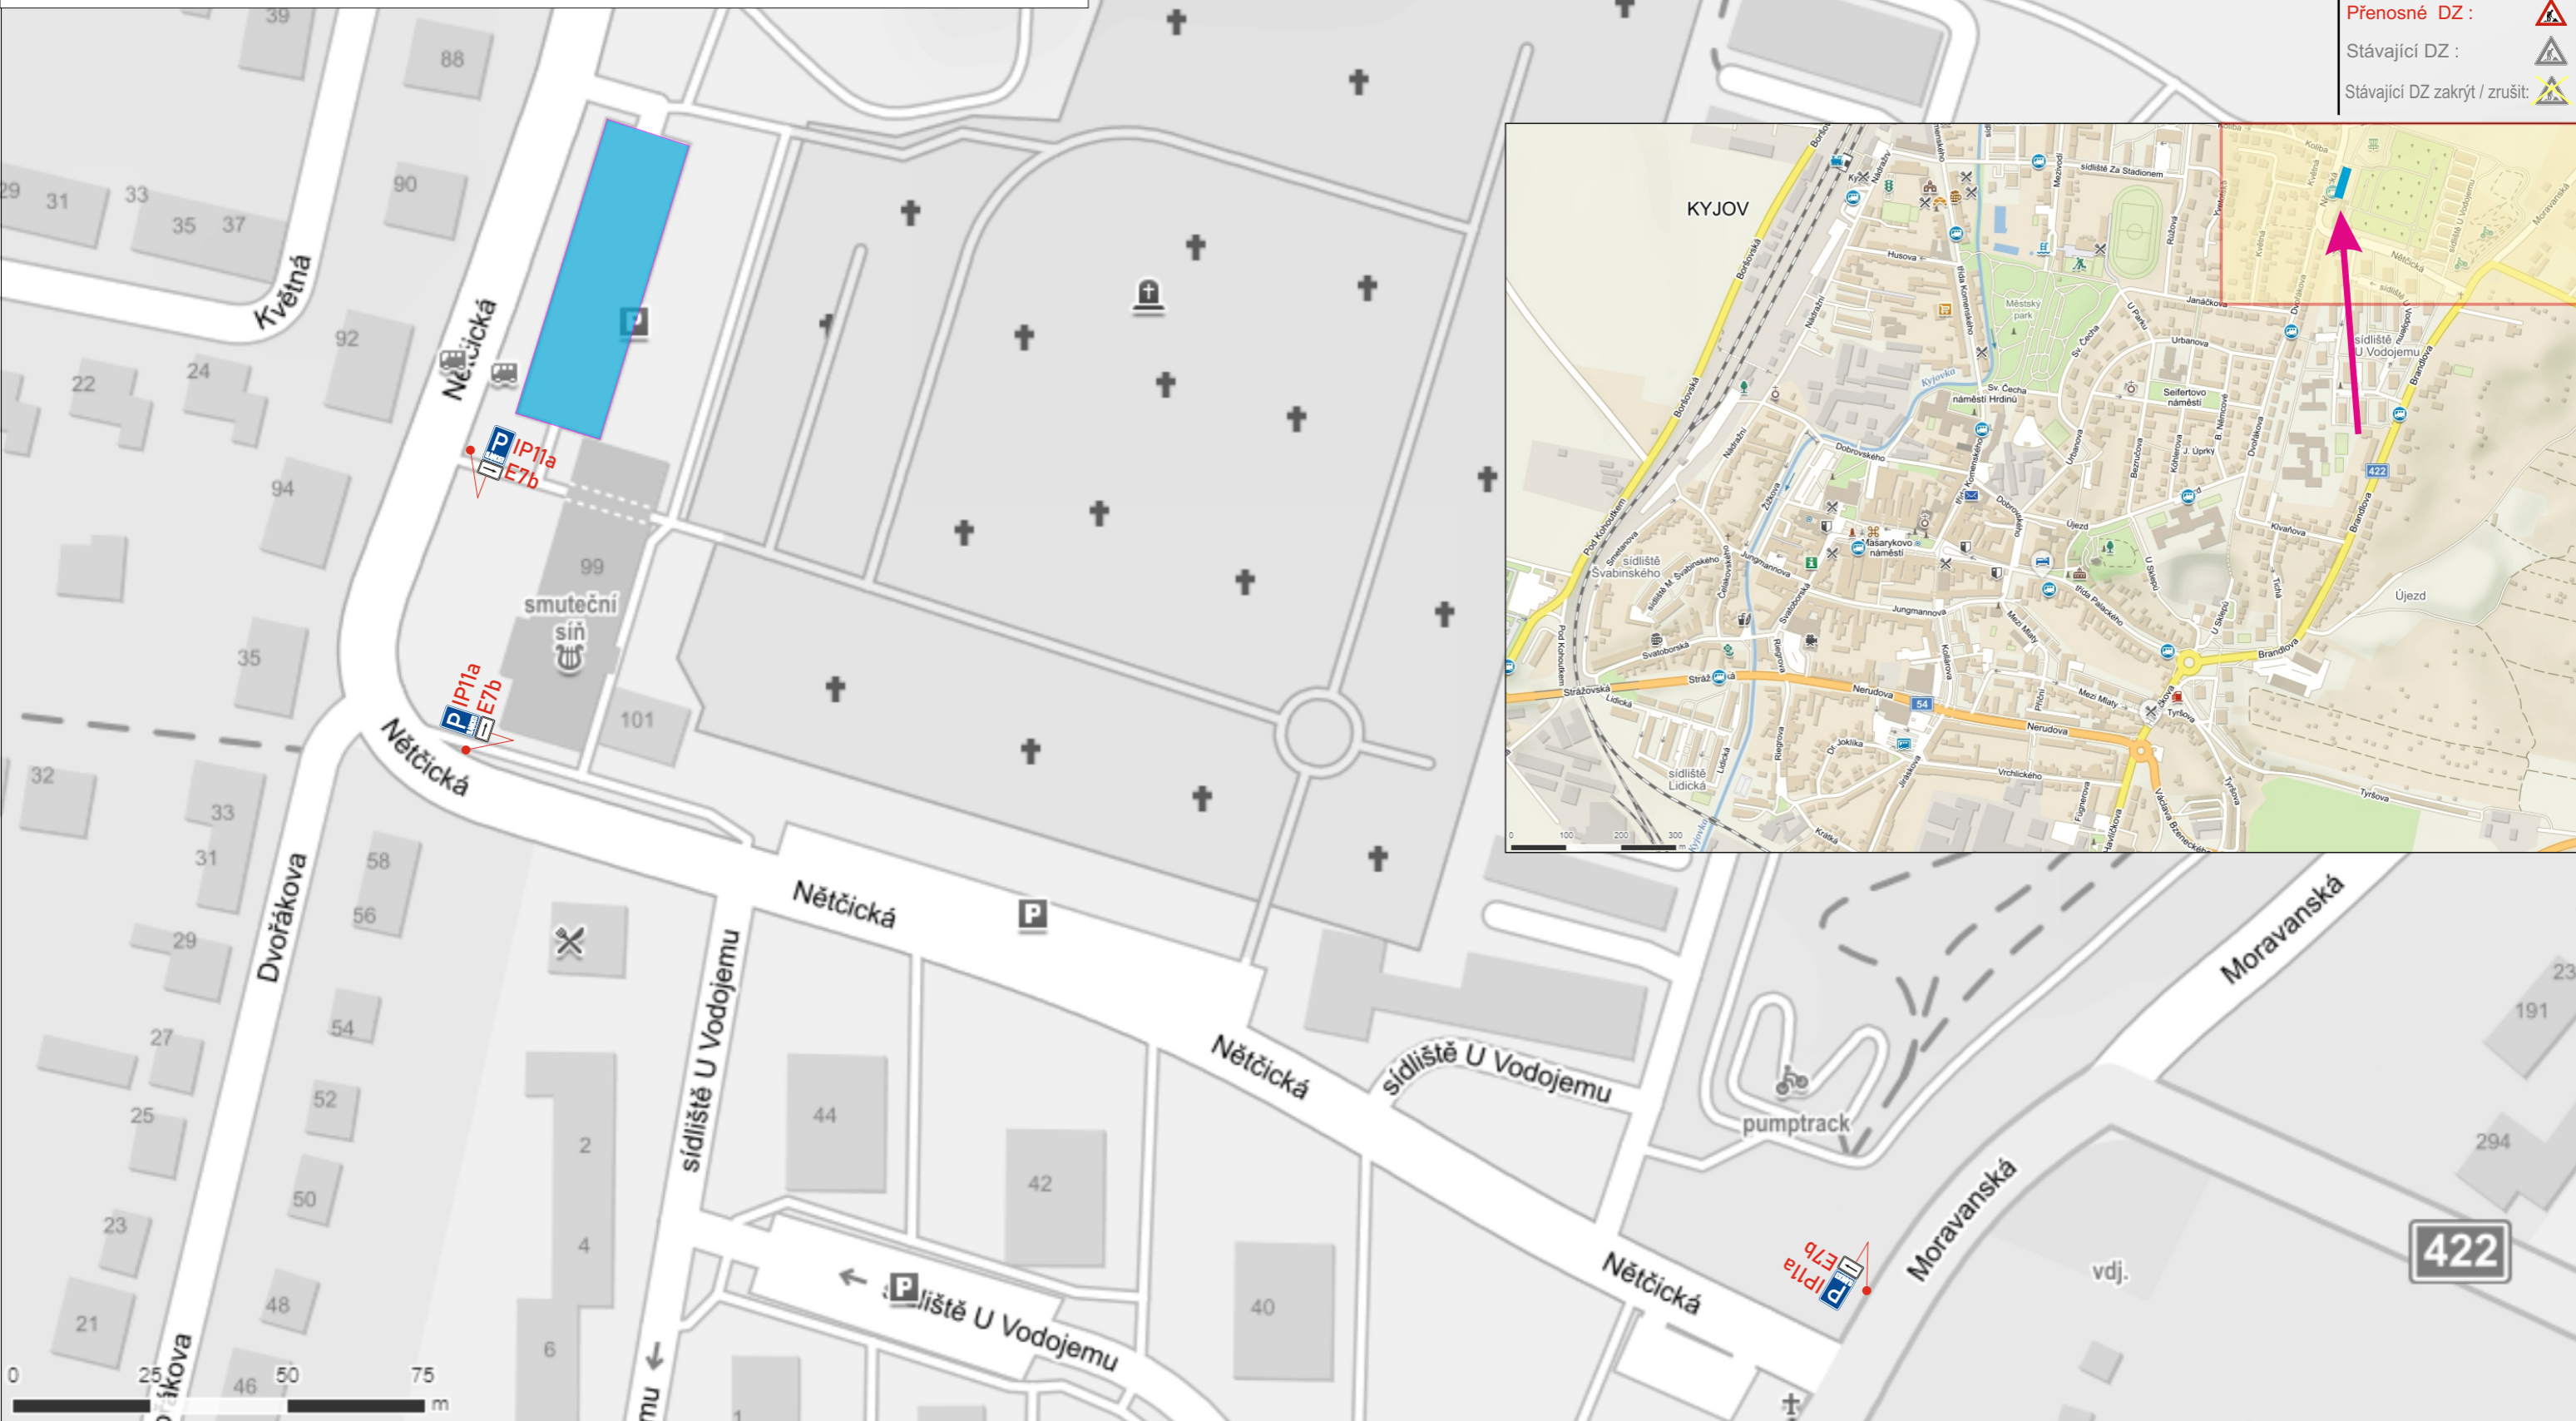

422