


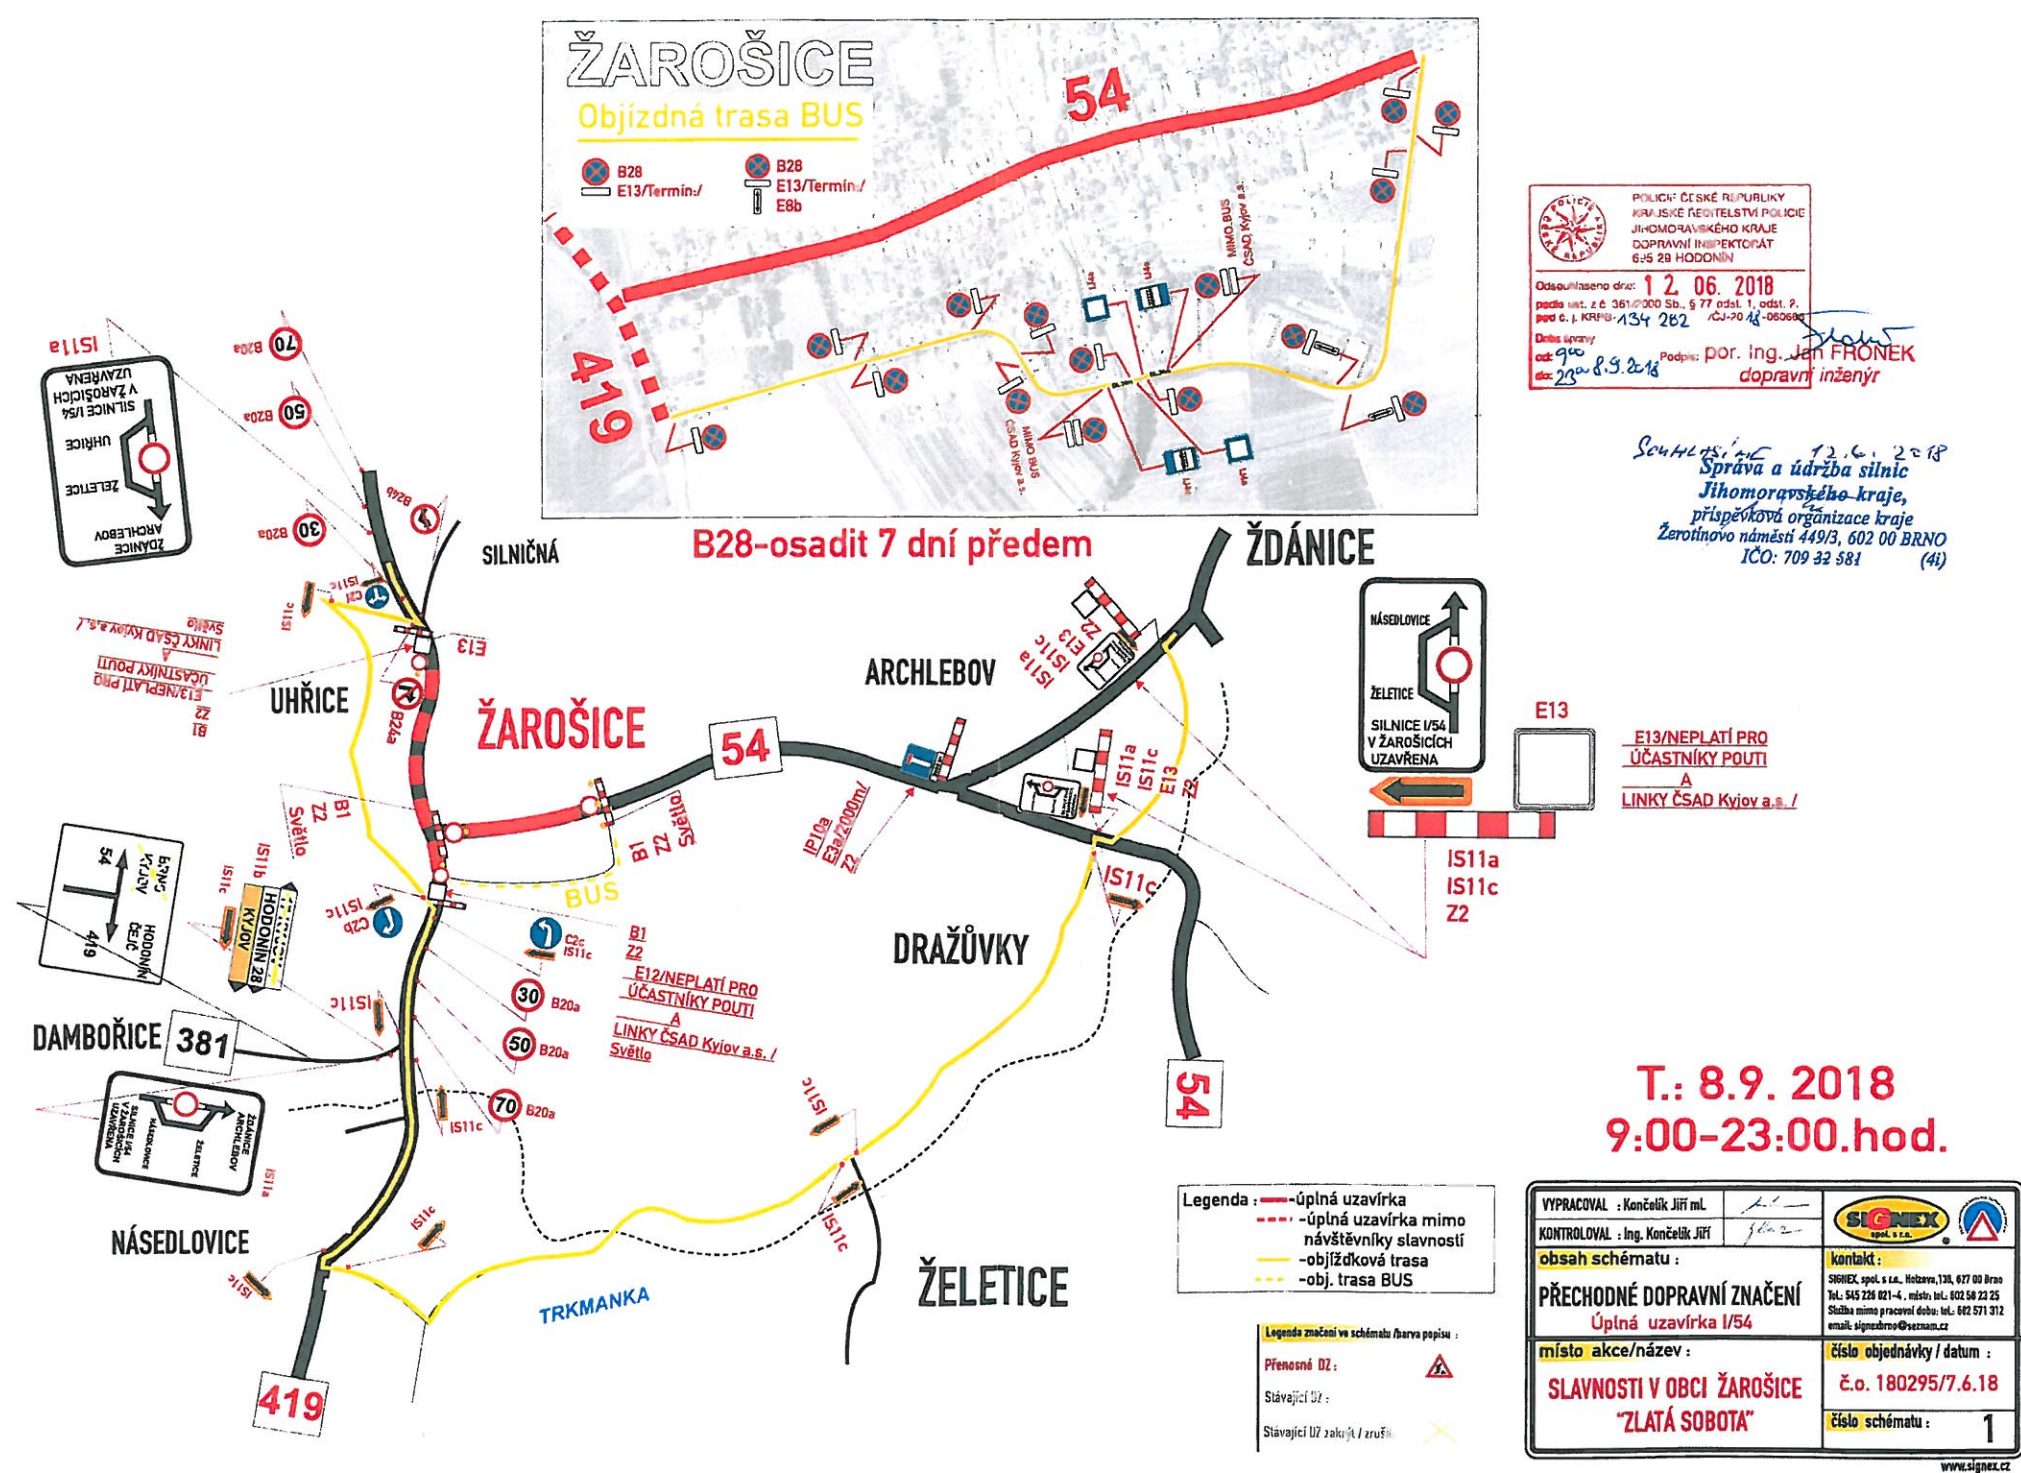

T.: 8.9. 2018
9:00-23:00.hod.

VYPRACOVAL : Končulík Jiří ml.	<i>Jiří</i>	 
KONTROLOVAL : Ing. Končulík Jiří	<i>Jiří</i>	
obsah schématu :		kontakt :
PŘECHODNÉ DOPRAVNÍ ZNAČENÍ Úplná uzavírka I/54		SIGNEK, spol. s r.o. Holzberg, 731, 677 00 Brno tel. 545 228 021-4, mósto, tel. 022 58 22 25 Služba mimo pracovní dobu: tel. 022 571 371 email: signetvstro@seznam.cz
místo akce/název :		číslo objednávky / datum :
SLAVNOSTI V OBCI ŽAROŠICE "ZLATÁ SOBOTA"		č.o. 180295/7.6.18 číslo schématu : 1