


Dle §77 odst. 3 zák. č. 361/2000 Sb. O provozu na pozemních komunikacích souhlasím s návrhem v...

KRPB - Správa a údržba silnic Jihoomoravského kraje,
 IČ: 2021-000605
 Žerotínovo náměstí 449 3, 602 00 BRN
 IČO: 709 32 587


Termín: 23.8. - 15.10.2021

26.7.2021

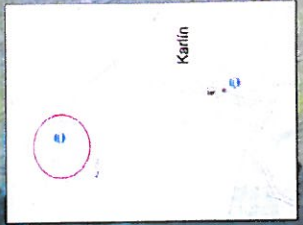

**Délka prac.místa do 15m,
 průjezdní šířka min. 5,5m.
 DZ se bude posouvat dle postupu
 stavebních prací.**

Práce budou probíhat v zeleném pásu.

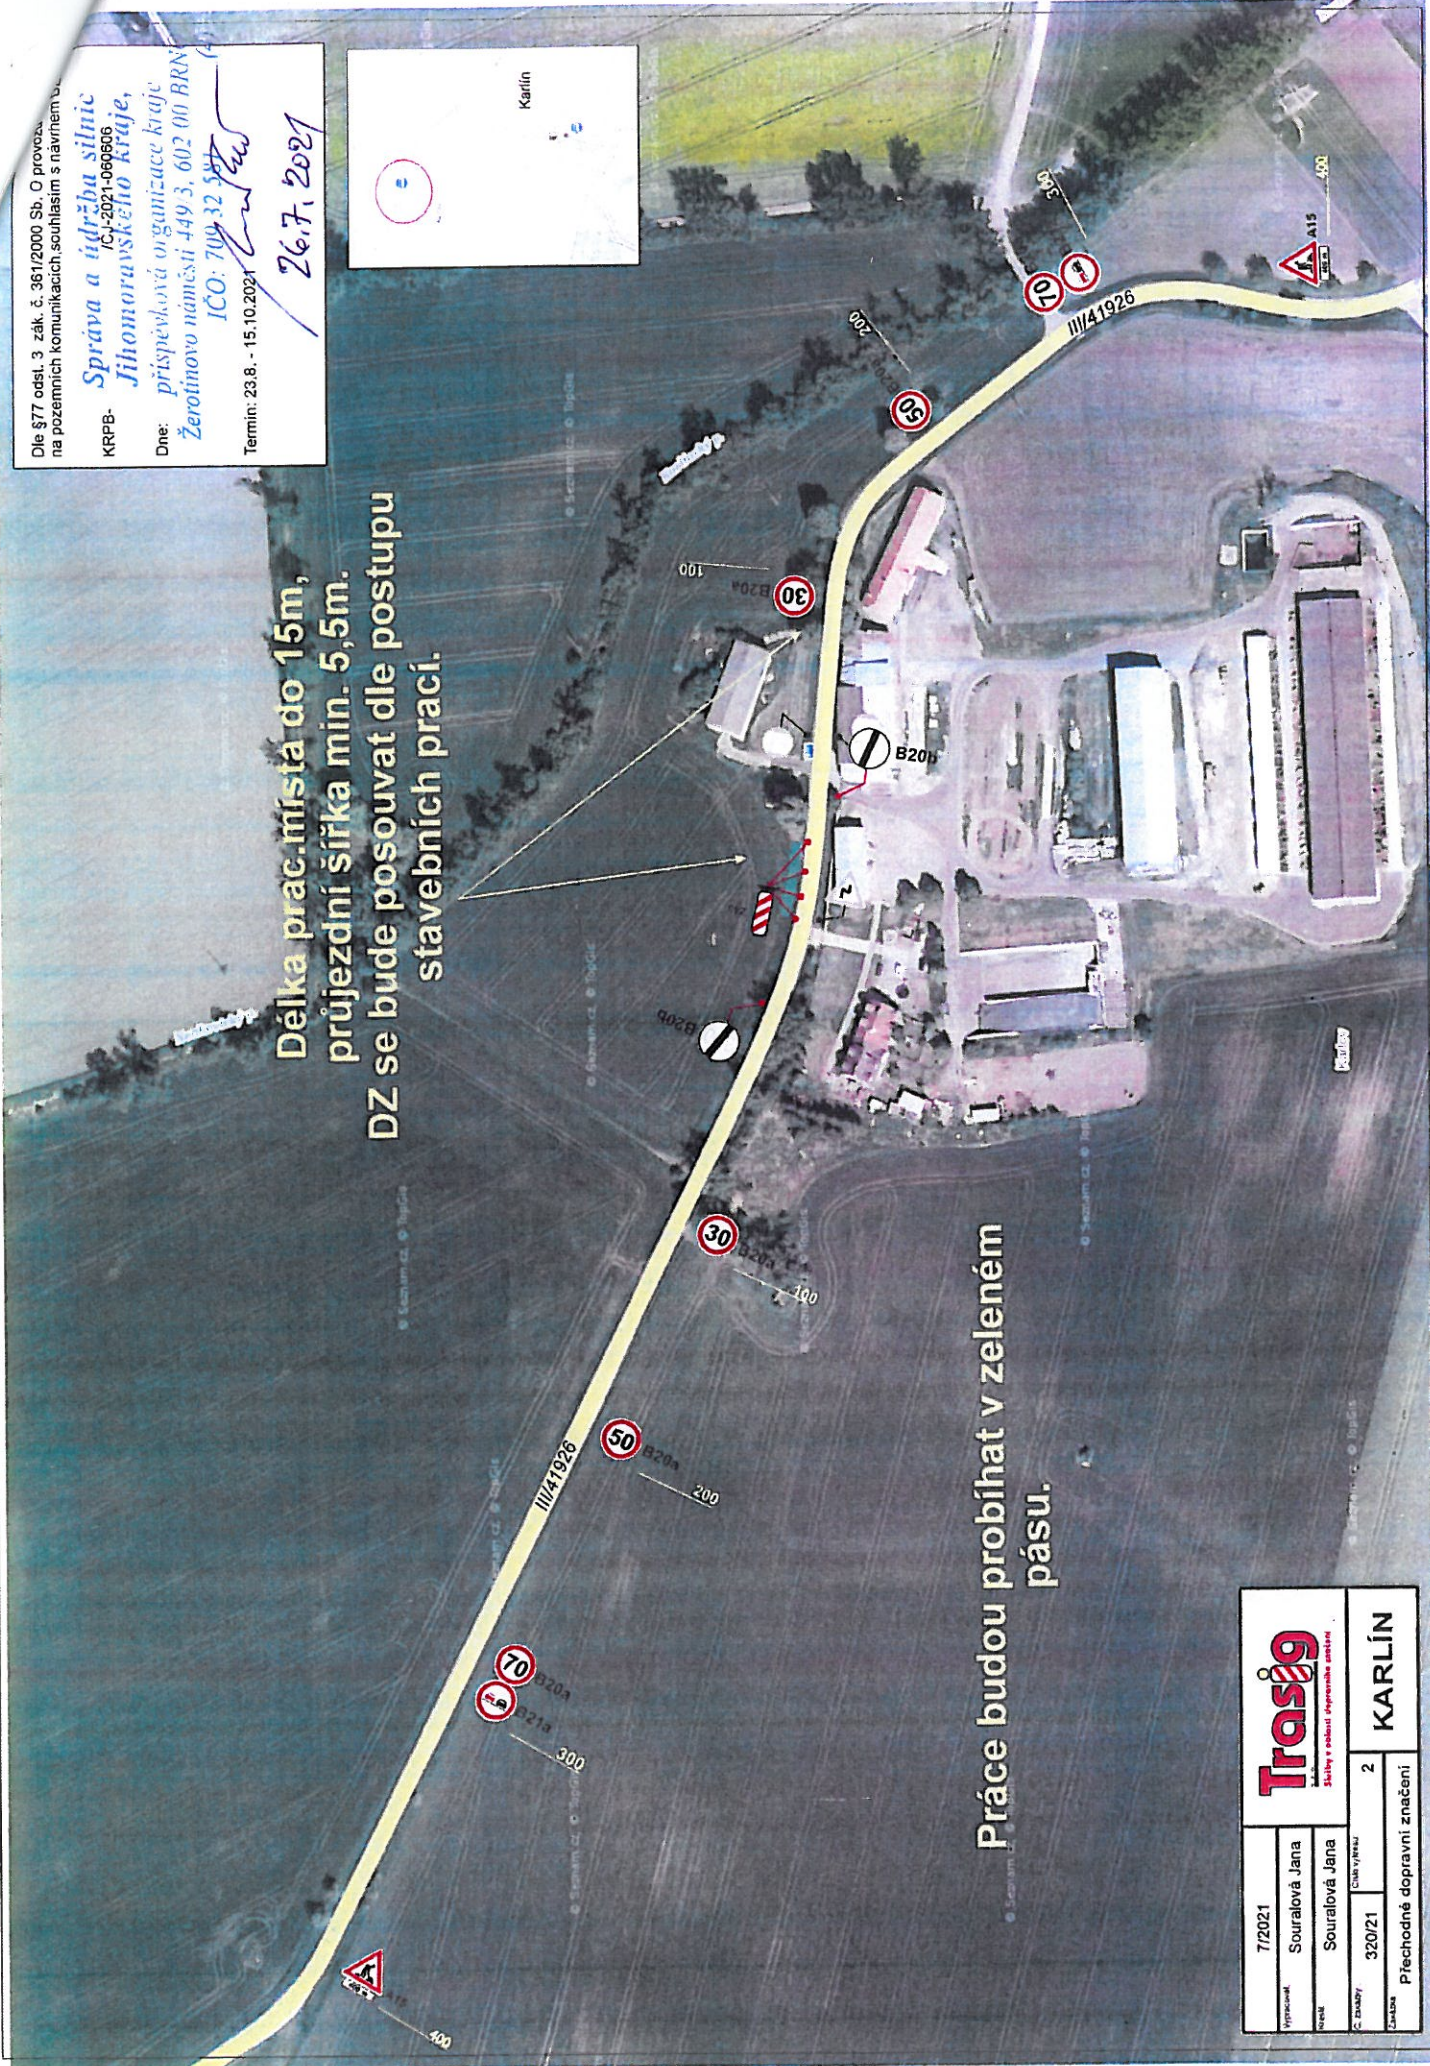

7/2021	Tras9 Služby v oblasti dopravního aneb...		2	KARLÍN
Výkonatel	Souralová Jana			
Realizátor	Souralová Jana			
Číslo zakázky	320/21	Číslo výzvy		
Značka	Přechodné dopravní značení			