




PLATNOST DOKUMENTACE		
V dne	V dne	V dne

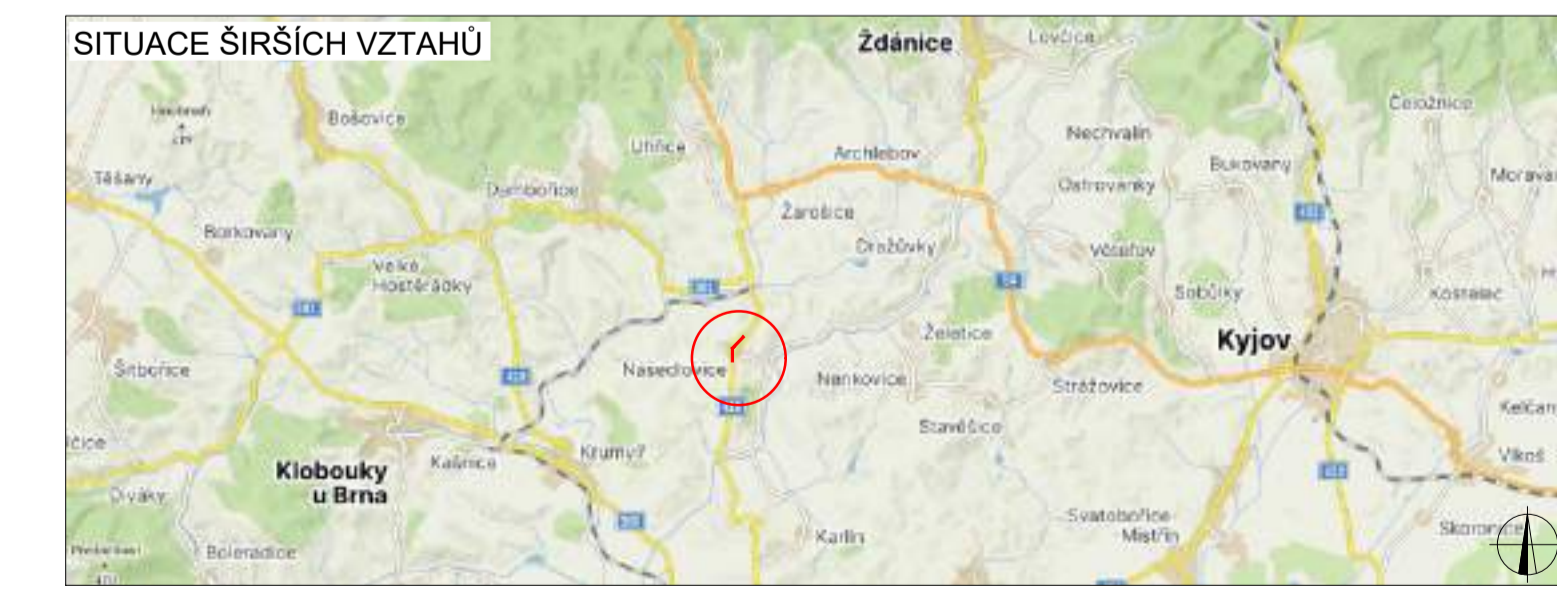

Předání dopravené mašinerie bude v jakékoli podobě a v případě provedení P1. Všechny dokumenty zpravidla jsou vyřizovány TP 65. Změny při dopravní mašinerie na pozemních komunikacích, TP 65. Změny při dopravní mašinerie na pozemních komunikacích, 5. vydání.

VYPRACOVAL: Ing. Adam Ohera		 DoZBos s.r.o. Půlměstská 264/112 600 31 Brno-venkov E-mail: dozbos@dozbos.cz www.dozbos.cz	DATA: 10/2023
KONTROLOVAL: Ing. Mgr. Josef Janik			FORMÁT: 1470 x 594 mm
NÁZEV AKCE: II/419 NÁSEDLovice PRŮTAH		ČÍSLO ZÁKAZY: 288/2023	ČÍSLO PŘÍLOHY:
NÁZEV PŘÍLOHY: SITUACE PŘECHODNÉ ÚPRAVY PROVOZU - ETAPA 0 - FRÉZOVÁNÍ			
OSADA: SOUVISLÁ ÚDRŽBA KOMUNIKACE			