
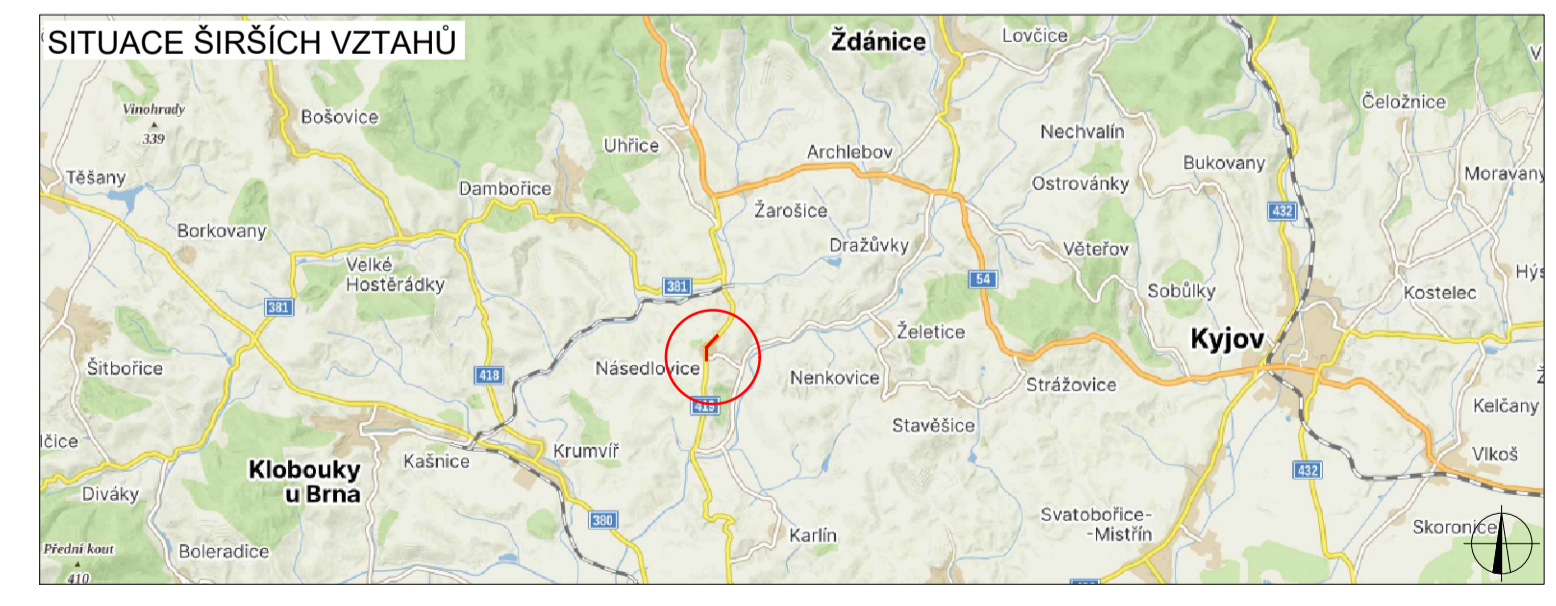
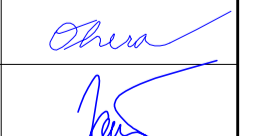



PLATNOST DOKUMENTACE		
V ..... dne .....	V ..... dne .....	V ..... dne .....

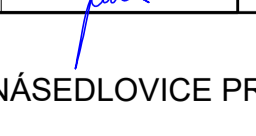

Použité dopravní značení bude v základní velikosti a v reflexním provedení II.3 K náležitým dopravním značením bylo využito TP 65 Zásady pro označování pozemních komunikací, TP 66 Zásady pro označování pozemních komunikací, II. vydání			
VYPRACOVAL:	Ing. Adam Ohera	 	
KONTROLOVAL:	Ing. Mgr. Josef Janík		
NÁZEV AKCE:	III/419 NÁSEDLOVICE PRŮTAH		DATUM: 10/2023 FORMÁT: 840 x 594 mm
NÁZEV PŘÍLOHY:	SITUACE PŘECHODNÉ ÚPRAVY PROVOZU - ETAPA 3		ČÍSLO ZAKAZKY: 268/2023 ČÍSLO PŘÍLOHY: 3
OBSAH:	SOUVISLÁ ÚDRŽBA KOMUNIKACE		