




| PLATNOST DOKUMENTACE | | |
|----------------------|-------------------|-------------------|
| V dne | V dne | V dne |

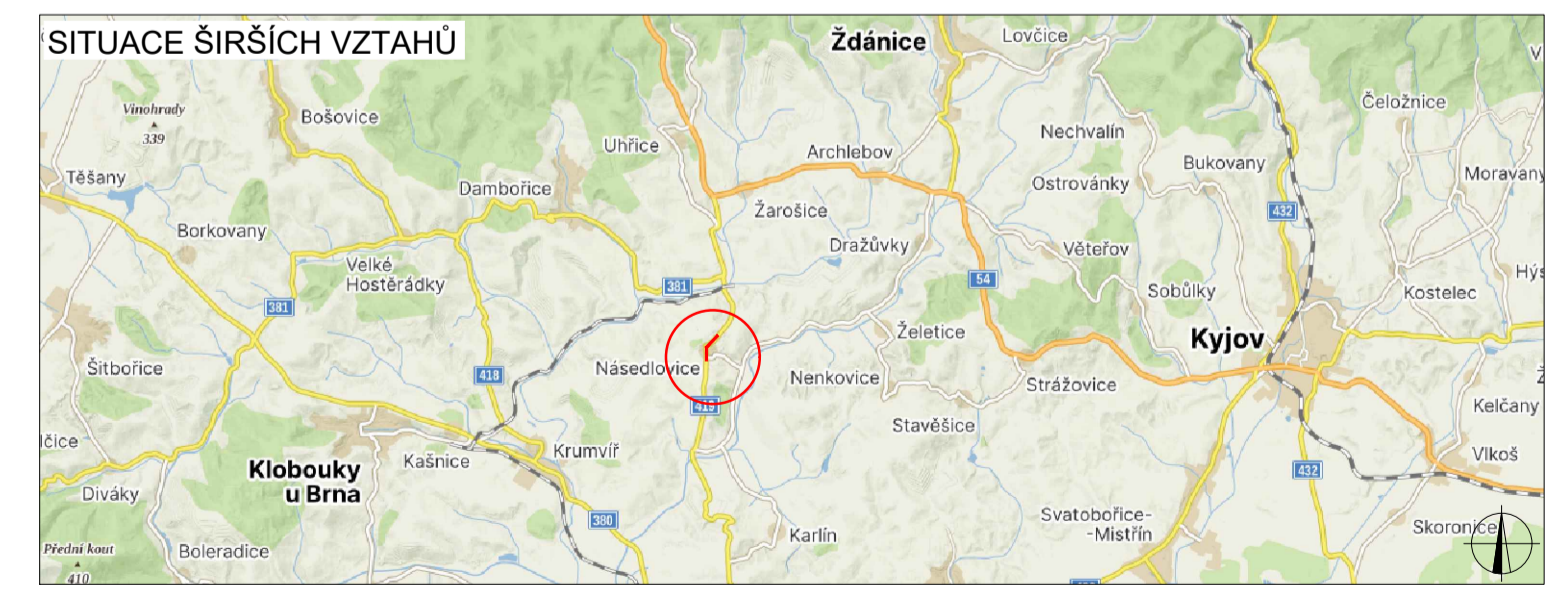

Použité dopravní značení bude v základní velikosti a v reflexním provedení # 1
K nástinu dopravního značení bylo využito TP 66 Zásady pro dopravní značení na pozemních komunikacích, TP 66 Zásady pro označování pracovišť míst na pozemních komunikacích, II vydání

| | | |
|--|----------------------------|--|
| VYPRACOVAL: Ing. Adam Ohera | <i>Adam Ohera</i> | DoZBos s.r.o. Průmyslová 2641/12 680 01 Boskovice E-mail: dozbos@dozbos.cz www.dozbos.cz |
| KONTROLOVAL: Ing. Mgr. Josef Janík | <i>Josef Janík</i> | |
| NÁZEV AKCE: III/419 NÁSEDOVICE PRŮTAH | DATAUM: 10/2023 | |
| NÁZEV PŘÍLOHY: SITUACE PŘECHODNÉ ÚPRAVY PROVOZU - ETAPA 4 | FORMAT: 840 x 594 mm | |
| OBSAH: SOUVISLÁ ÚDRŽBA KOMUNIKACE | ČÍSLO ZAKAZKY: 268/2023 | |
| | ČÍSLO PŘÍLOHY: 4 | |