






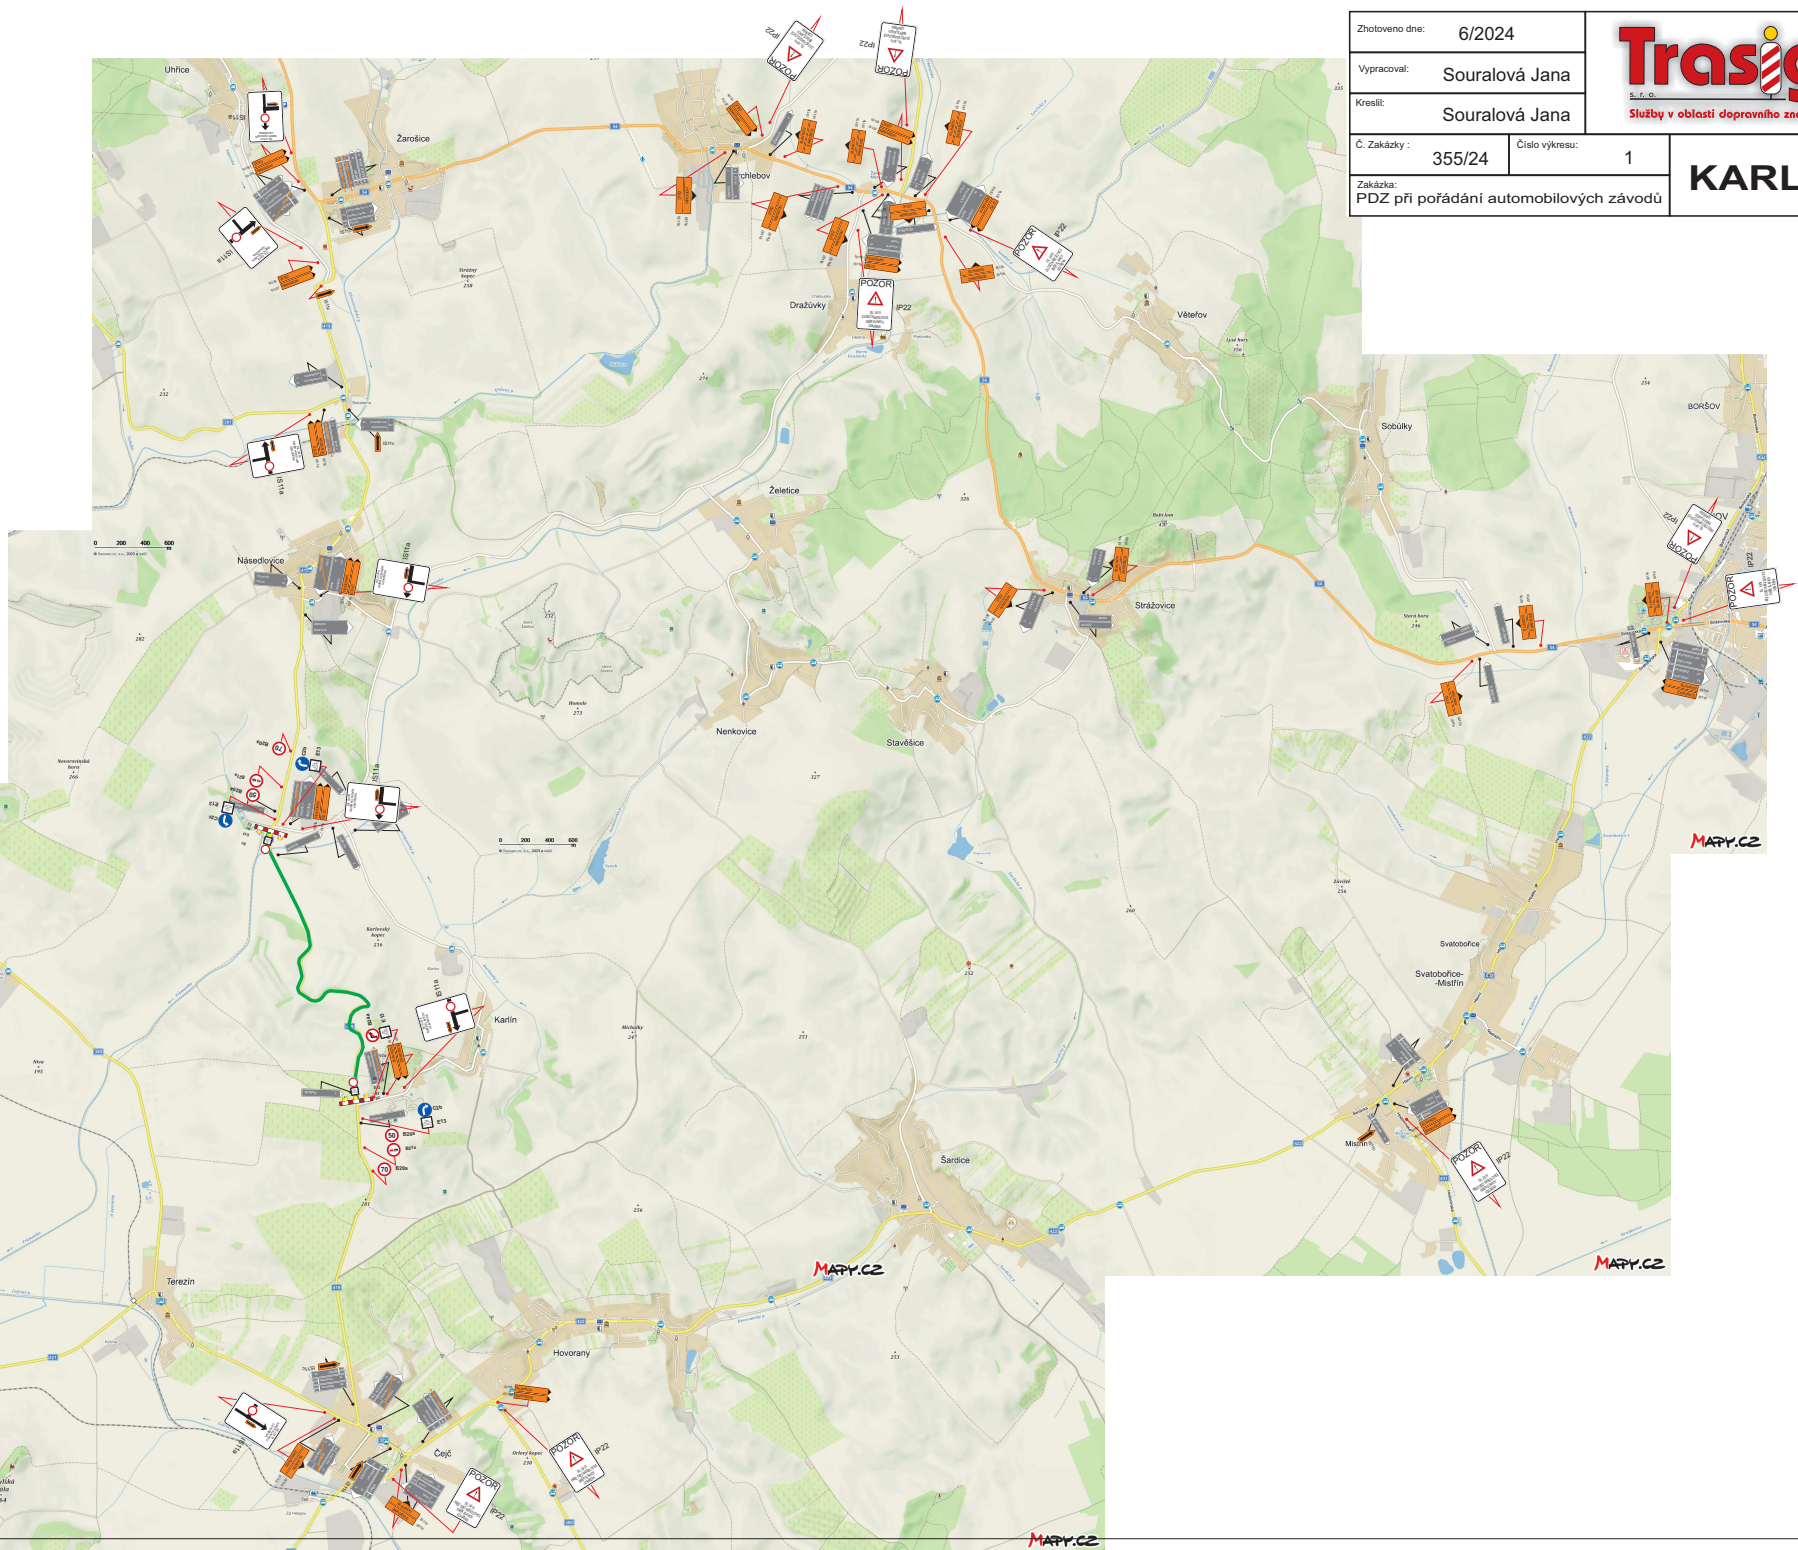


Zhotoveno dne:	6/2024	 S. r. o. Služby v oblasti dopravního značení
Vypracoval:	Souralová Jana	
Kreslil:	Souralová Jana	KARLÍN
Č. Zakázky :	355/24	
Zakázka:	PDZ při pořádání automobilových závodů	

 IS11a
 IS11a
 IP22
 IP22
 IS11a
 IS11a
 IS11a

IS11b
 SLAVKOV
 ZÁROŠICE
 IS11b
 SLAVKOV
 ZÁROŠICE
 IS11b
 HODONÍN
 ČEJČ
 IS11b
 HODONÍN
 ČEJČ
 IS11b
 HODONÍN
 ČEJČ
 IS11b
 HODONÍN
 ČEJČ
 IS11b
 MIMO VOZIDEL S POVOLENÍM POŘADATELE



MARY.CZ

MARY.CZ

MARY.CZ

MARY.CZ