


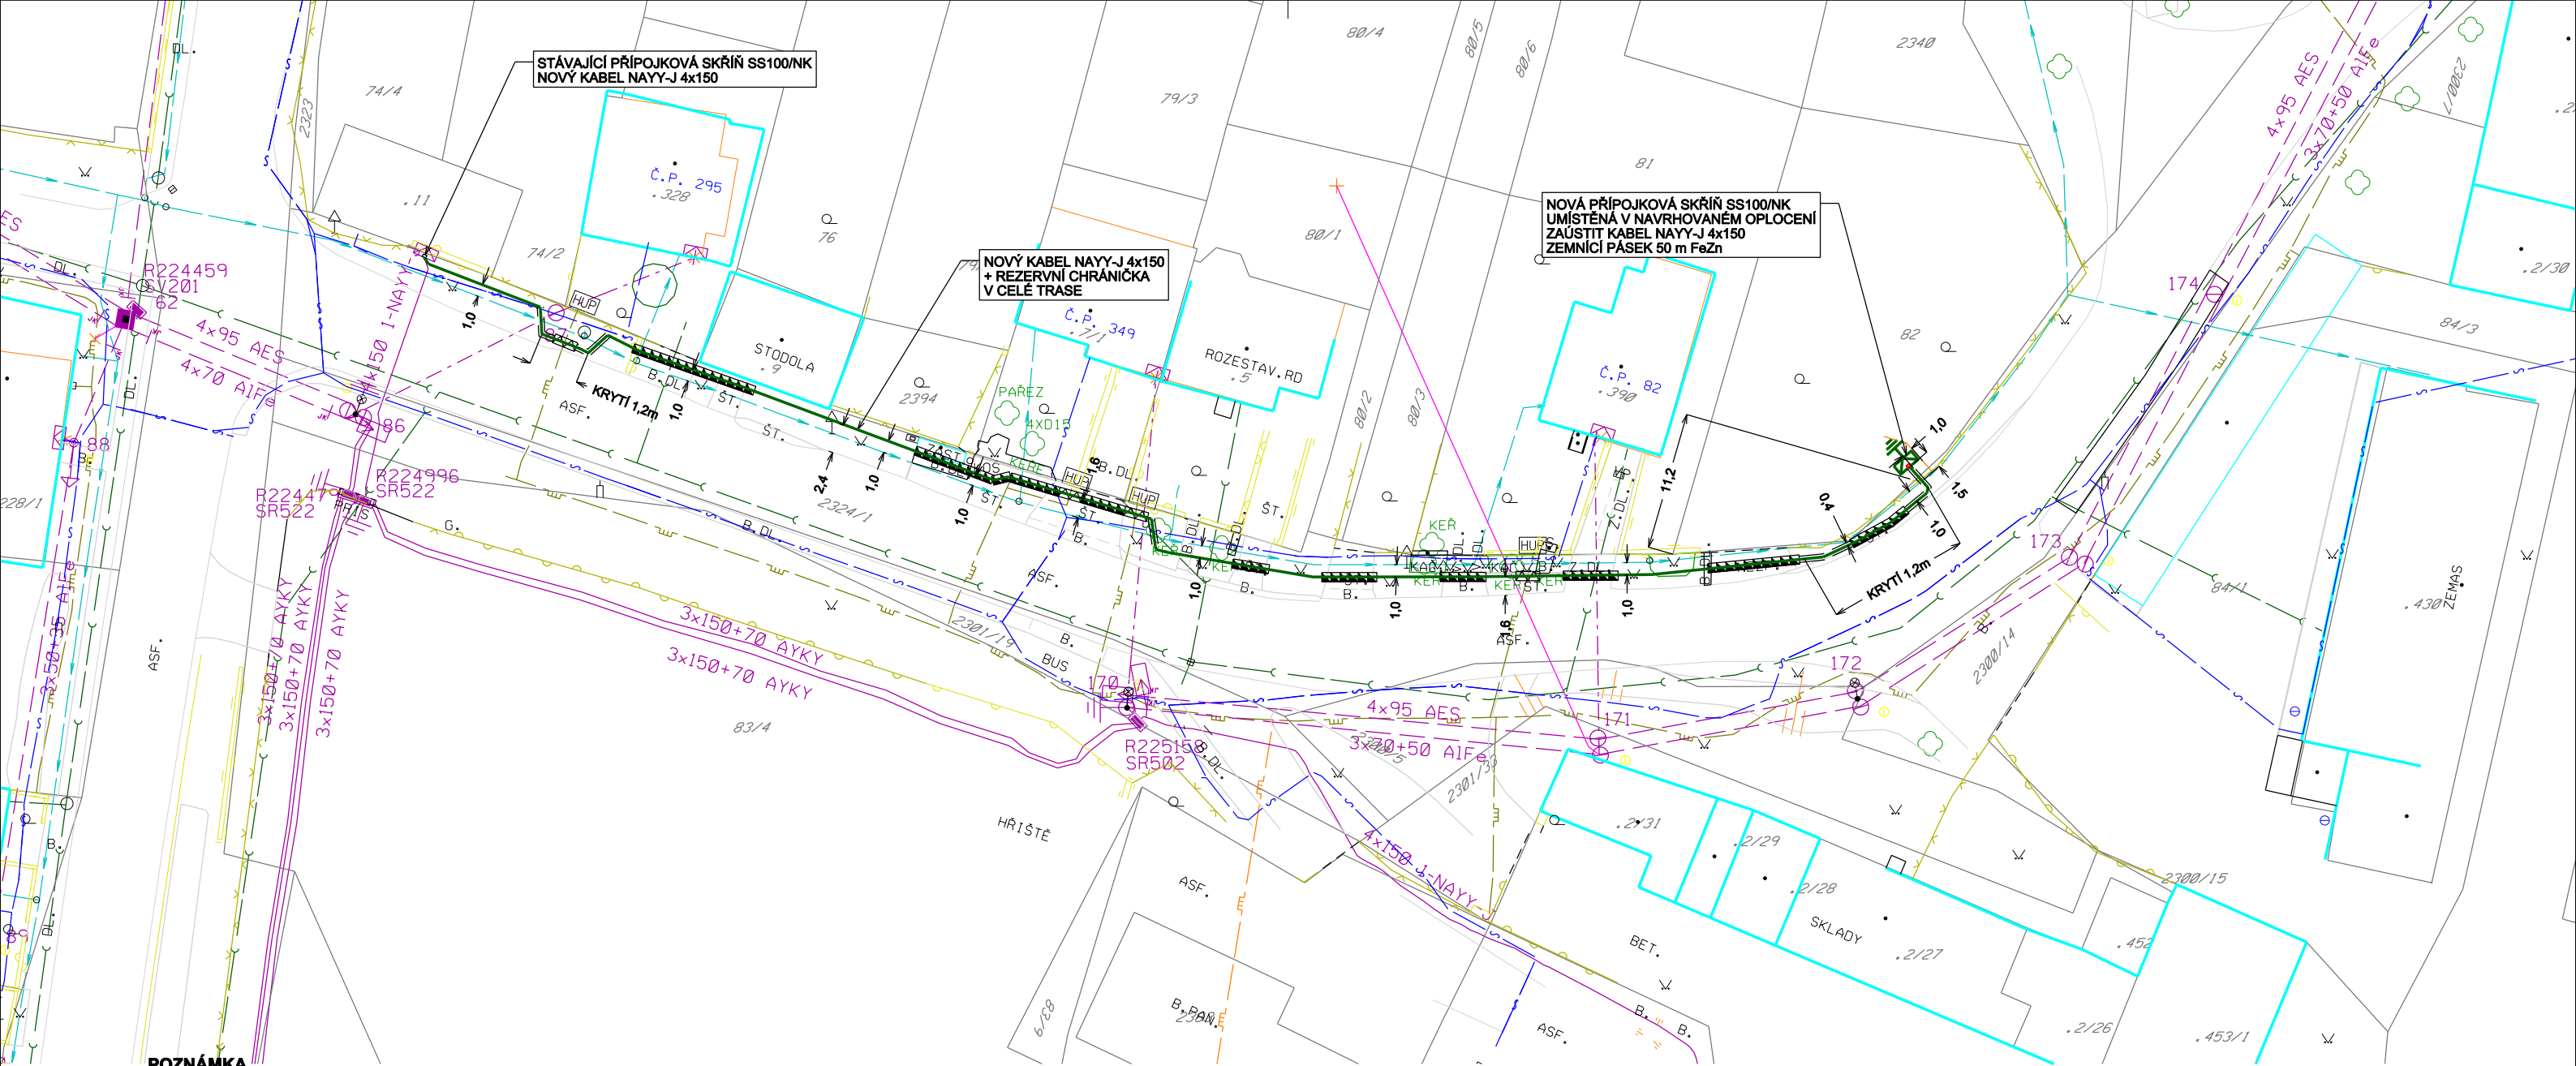


POZNÁMKA

NAPĚŤOVÁ SOUSTAVA NN: 3PEN AC, 50Hz, 400/230 V/TN-C
OCHRANA PŘED ÚRAZEM EL. PROUDEM V DS NN - DLE PNE 33 0000-1/6
- ZÁKLADNÍ OCHRANA - ŽIVÝCH ČÁSTÍ: POLOHOU, PŘEPÁŽKAMI NEBO KRYTY, IZOLACÍ
- DLE ČL. 3.2.2.1, 3.2.2.3, 3.2.2.4
- OCHRANA PŘI PORUŠE - NEŽIVÝCH ČÁSTÍ: IZOLACÍ, AUTOMATICKÝM ODPOJENÍM OD ZDROJE
- DLE ČL. 3.3.2.1, 3.3.2.5

PROJEKTOVANÉ SÍTĚ NN

-  PŘÍPOJKOVÁ SKŘIŇ
-  SKUTEČNÝ ROZMĚR SKŘIŇE
-  KABEL NN / V CHRÁNIČCE
-  KABEL NN / KOMUNIKACE
-  KABEL NN V BETONOVÉM ŽLABU
-  UZEMNĚNÍ

STÁVAJÍCÍ SÍTĚ NN

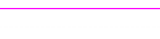-  KABEL
-  KABEL HDV (ORIENT. ZÁKRES)
-  HOLÉ VEDENÍ
-  IZOLOVANÉ VEDENÍ
-  PODPĚRNÝ BOD / BETONOVÝ, DVOJITÝ
-  PODPĚRNÝ BOD / BETONOVÝ, JEDNODUCHÝ
-  PŘÍPOJKOVÁ SKŘIŇ
-  ROZPOJOVACÍ SKŘIŇ

STÁVAJÍCÍ INŽENÝRSKÉ SÍTĚ

-  VODOVOD, VAK HODONÍN
-  KANALIZACE, VAK HODONÍN
-  PLYNOVOD STL, GASNET
-  CETIN, PODZEMNÍ

PROJEKTOVANÍ INŽENÝRSKÉ SÍTĚ - NEŘEŠÍ TATO PD

-  VODOVOD

KATASTR + POLOHOPIS

-  HRANICE PARCEL
-  VNITŘNÍ KRESBA PARCEL
-  STÁVAJÍCÍ OBJEKTY
-  OPLOCENÍ
-  OPLOCENÍ
-  STROM / KEŘ

POZEMKY DOTČENÉ STAVBOU

2324/1, 82

UPOZORNĚNÍ

- INŽENÝRSKÉ SÍTĚ JSOU ZAKRESLENY ORIENTAČNĚ A BYLY ZÍSKÁNY OD MAJITELŮ (SPRÁVCŮ) SÍTÍ Z PRACoviSTĚ GIS
- VŠECHNY STÁVAJÍCÍ INŽENÝRSKÉ SÍTĚ MUSÍ BÝT PŘED ZAHÁJENÍM STAVBY VYTÝČENY, DLE USTANOVENÍ 4. VYHL. Č. 10/74 SB. O GEODETICKÝCH PRACÍCH VE VÝSTAVBĚ
- PŘI KŘÍŽENÍ A SOUBĚHU S OSTATNÍMI INŽENÝRSKÝMI SÍTĚMI JE NUTNO SE ŘÍDIT ČSN 73 6005 PROSTOROVÉ USPOŘÁDÁNÍ SÍTÍ
- SCHÉMATICKÉ ZNAČKY JSOU KVŮLI PŘEHLEDNOSTI ZVĚTŠENY, NEODPOVÍDAJÍ MĚŘÍTKU

AUTORIZACE / ELEKTRONICKÉ AUTORIZAČNÍ RAZÍTKO



VYPRACOVAL	ING. DUNCAN SOCHA	ZOD. PROJEKTANT	ING. JAN ROŽNOVSKÝ	 ENORM, a.s. Medkova 866/6, Brno 627 00 tel.: 721 571 815 e-mail: s. socha@enorma.cz IČ: 255 49 871 DIČ: CZ25549871 Č. ZAKÁZKY: 09/2025
ZHOTOVITEL PD	ENORM, A.S., MEDKOVA 866/6, 627 00 BRNO			
KRAJ	JIHOMORAVSKÝ	OKRES	HODONÍN	
KATASTR. ÚZEMÍ	NÁSEDLOVICE			
MÍSTO STAVBY	OBEC NÁSEDLOVICE			
STAVEBNÍK	EG.D, s.r.o. LIDICKÁ 1873/36, 602 00 BRNO			Č. STAVBY: 1030096912
NÁZEV STAVBY	NÁSEDLOVICE, ROZŠ.KNN, KONEČNÝ K_82			DATUM: 09/2025
				FORMÁT: A3
NÁZEV VÝKRESU	KOORDINAČNÍ SITUAČNÍ VÝKRES ROZŠÍŘENÍ DISTRIBUČNÍ SÍTĚ NN			STUPEŇ PD: DPZ
				MĚŘÍTKO: 1:500