


CELKOVÁ SITUACE
M 1:500

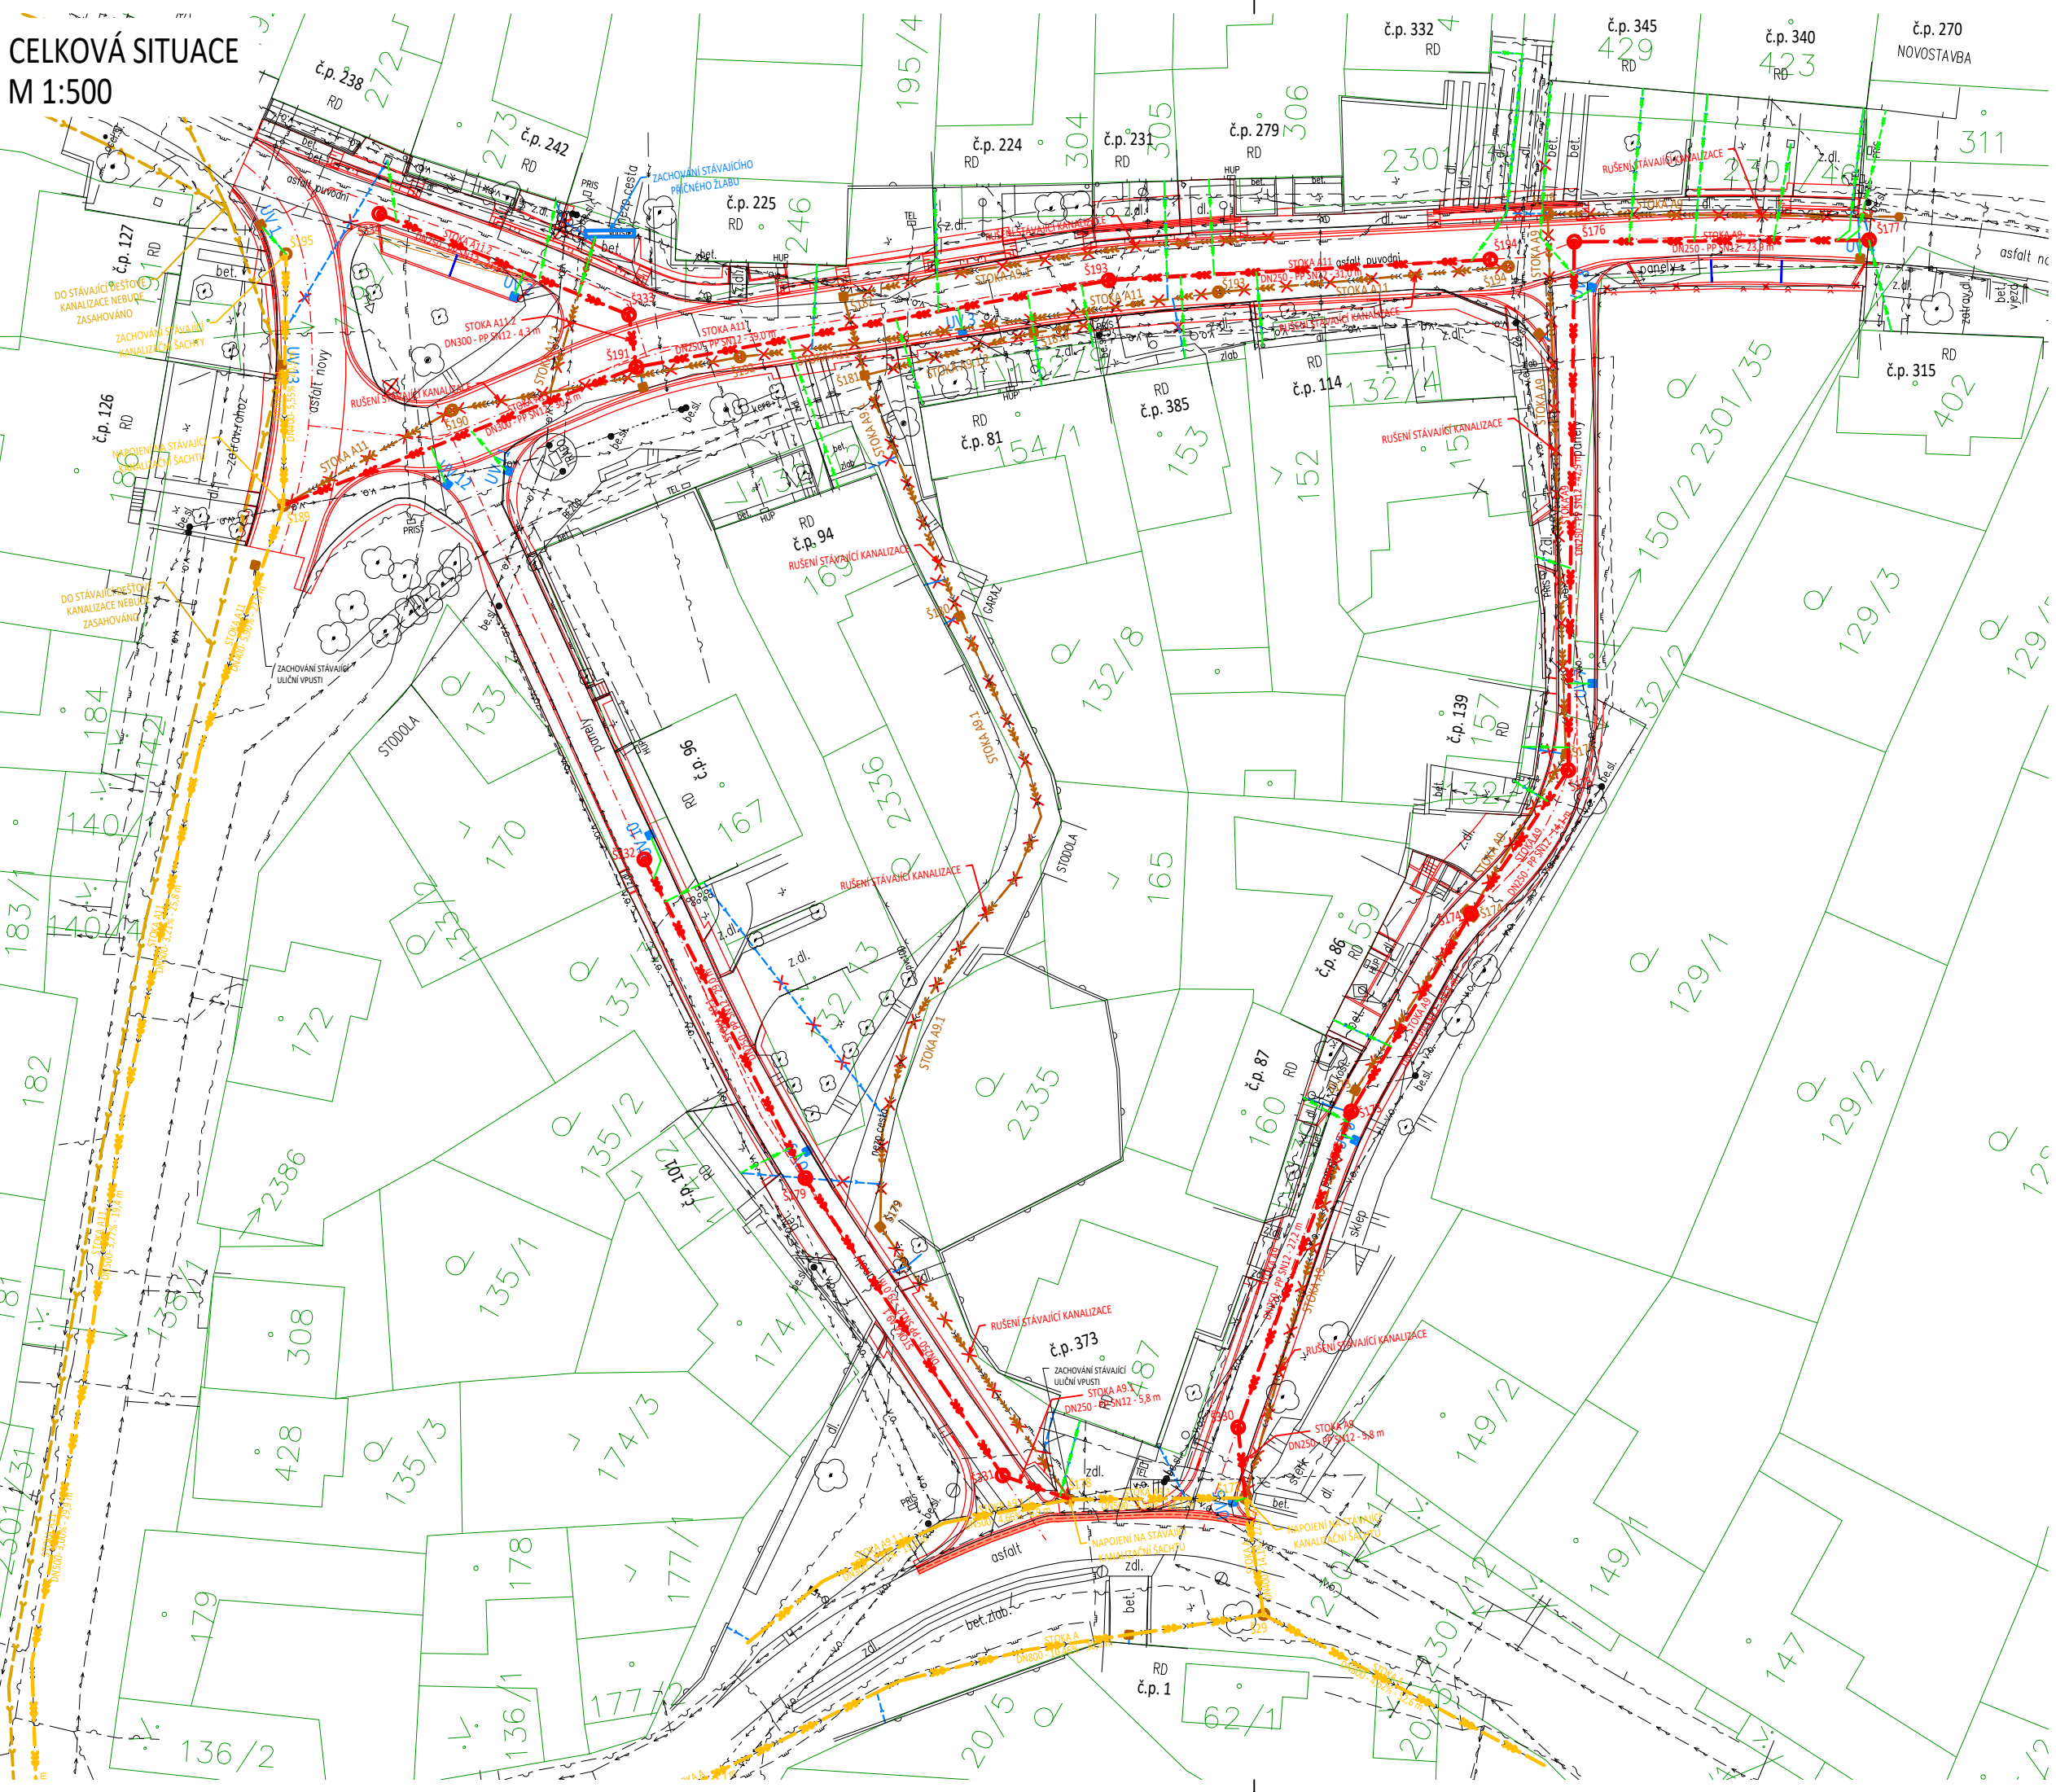

LEGENDA ČAR

- NAVRŽENÝ STAV
- - -

OSA KOMUNIKACE
- STÁVAJÍCÍ STAV
- KATASTR NEMOVITOSTÍ
- NAVRH TRASY KANALIZACE
- ZACHOVÁNÍ STÁVAJÍCÍ TRASY KANALIZACE - STOKA "A"
- UMĚLA VODÍCÍ LÍNIJE
- NAVRŽENÉ KANALIZAČNÍ PŘÍPOJKY
- RUŠENÁ STÁVAJÍCÍ KANALIZACE
- RUŠENÁ KANALIZAČNÍ PŘÍPOJKA

—

NALIKRA

—

ZÁMKOVÁ DLAŽBA BEZFALCOVÁ (HLADKÁ)

LEGENDA SYMBOLŮ

- UV

ULIČNÍ VPUST
- X

ZRUŠENÍ STÁVAJÍCÍ ULIČNÍ VPUSTI
- X

ODSTRANĚNÍ KERŮ
- X

ODSTRANĚNÍ ŠACHTY
- STÁVAJÍCÍ KANALIZAČNÍ ŠACHTA

LEGENDA STÁVAJÍCÍCH INŽENÝRSKÝCH SÍTÍ

- METALICKÝ KABEL - CETIN, a.s.
- PLYN STŘEDOTLAKÝ - GasNet, s.r.o.
- VODOVOD - Vodovody a kanalizace Hodonín, a.s.
- KANALIZACE DEŠŤOVÁ - ORIENTAČNÍ ZÁKRES - Obec Násedlovice
- KANALIZACE PŘÍPOJKY - ORIENTAČNĚ - Obec Násedlovice
- KANALIZACE JEDNOTNÁ - Obec Násedlovice
- OPTICKÉ VEDENÍ - GT net s.r.o.
- SILOVÉ NN NADZEMNÍ - EG.D, a.s.
- SILOVÉ NN PODZEMNÍ - EG.D, a.s.
- SILOVÉ VN NADZEMNÍ - EG.D, a.s.
- SILOVÉ VN PODZEMNÍ - EG.D, a.s.
- VEŘEJNÉ OSVĚTLENÍ - obec Násedlovice

POZNÁMKY:
- NEVYUŽITÉ ČÁSTI TRASY STÁVAJÍCÍ KANALIZACE, BUDOU VYPLNĚNY BETONEM (ZACEMENTOVÁNY).
- V MÍSTĚ KŘÍŽENÍ NAVRŽENÉ NOVÉ TRASY A STÁVAJÍCÍ KANALIZACE, BUDE STÁVAJÍCÍ KANALIZACE ODSTRANĚNA.



D-SO301

OBJEDNATEL	OBEC NÁSEDLOVICE, NÁSEDLOVICE 129, 696 36 NÁSEDLOVICE	STUPEŇ DOKUMENTACE PDPS	
HLAVNÍ INŽENÝR PROJEKTU	ING. PETR VALIHRACH		
ZODPOVĚDNÝ PROJEKTANT	ING. JOSEF VESELÝ		
VYPRACOVAL	Bc. MARTIN HEJZLAR		
NÁZEV STAVBY Rekonstrukce komunikace vč. kanalizace Násedlovice, lokalita „panelové cesty“ u č.p. 373 - projektová dokumentace		ZAK. ČÍSLO	24037
		DATUM	LEDEN 2026
		FORMÁT	3xA4
		MĚŘÍTKO	1:500
NÁZEV OBJEKTU	SO 301 - KANALIZACE	POŘ. ČÍSLO	SOUPRAVA
NÁZEV PŘÍLOHY	CELKOVÁ SITUACE STAVBY	2.0	