


Zhotoveno dne: 6/2024
 Vypracoval: Souralová Jana
 Kreslil: Souralová Jana
 Č. Zakázky: 355/24 Číslo výkresu: 1
 Zakázka: PDZ při pořádání automobilových závodů

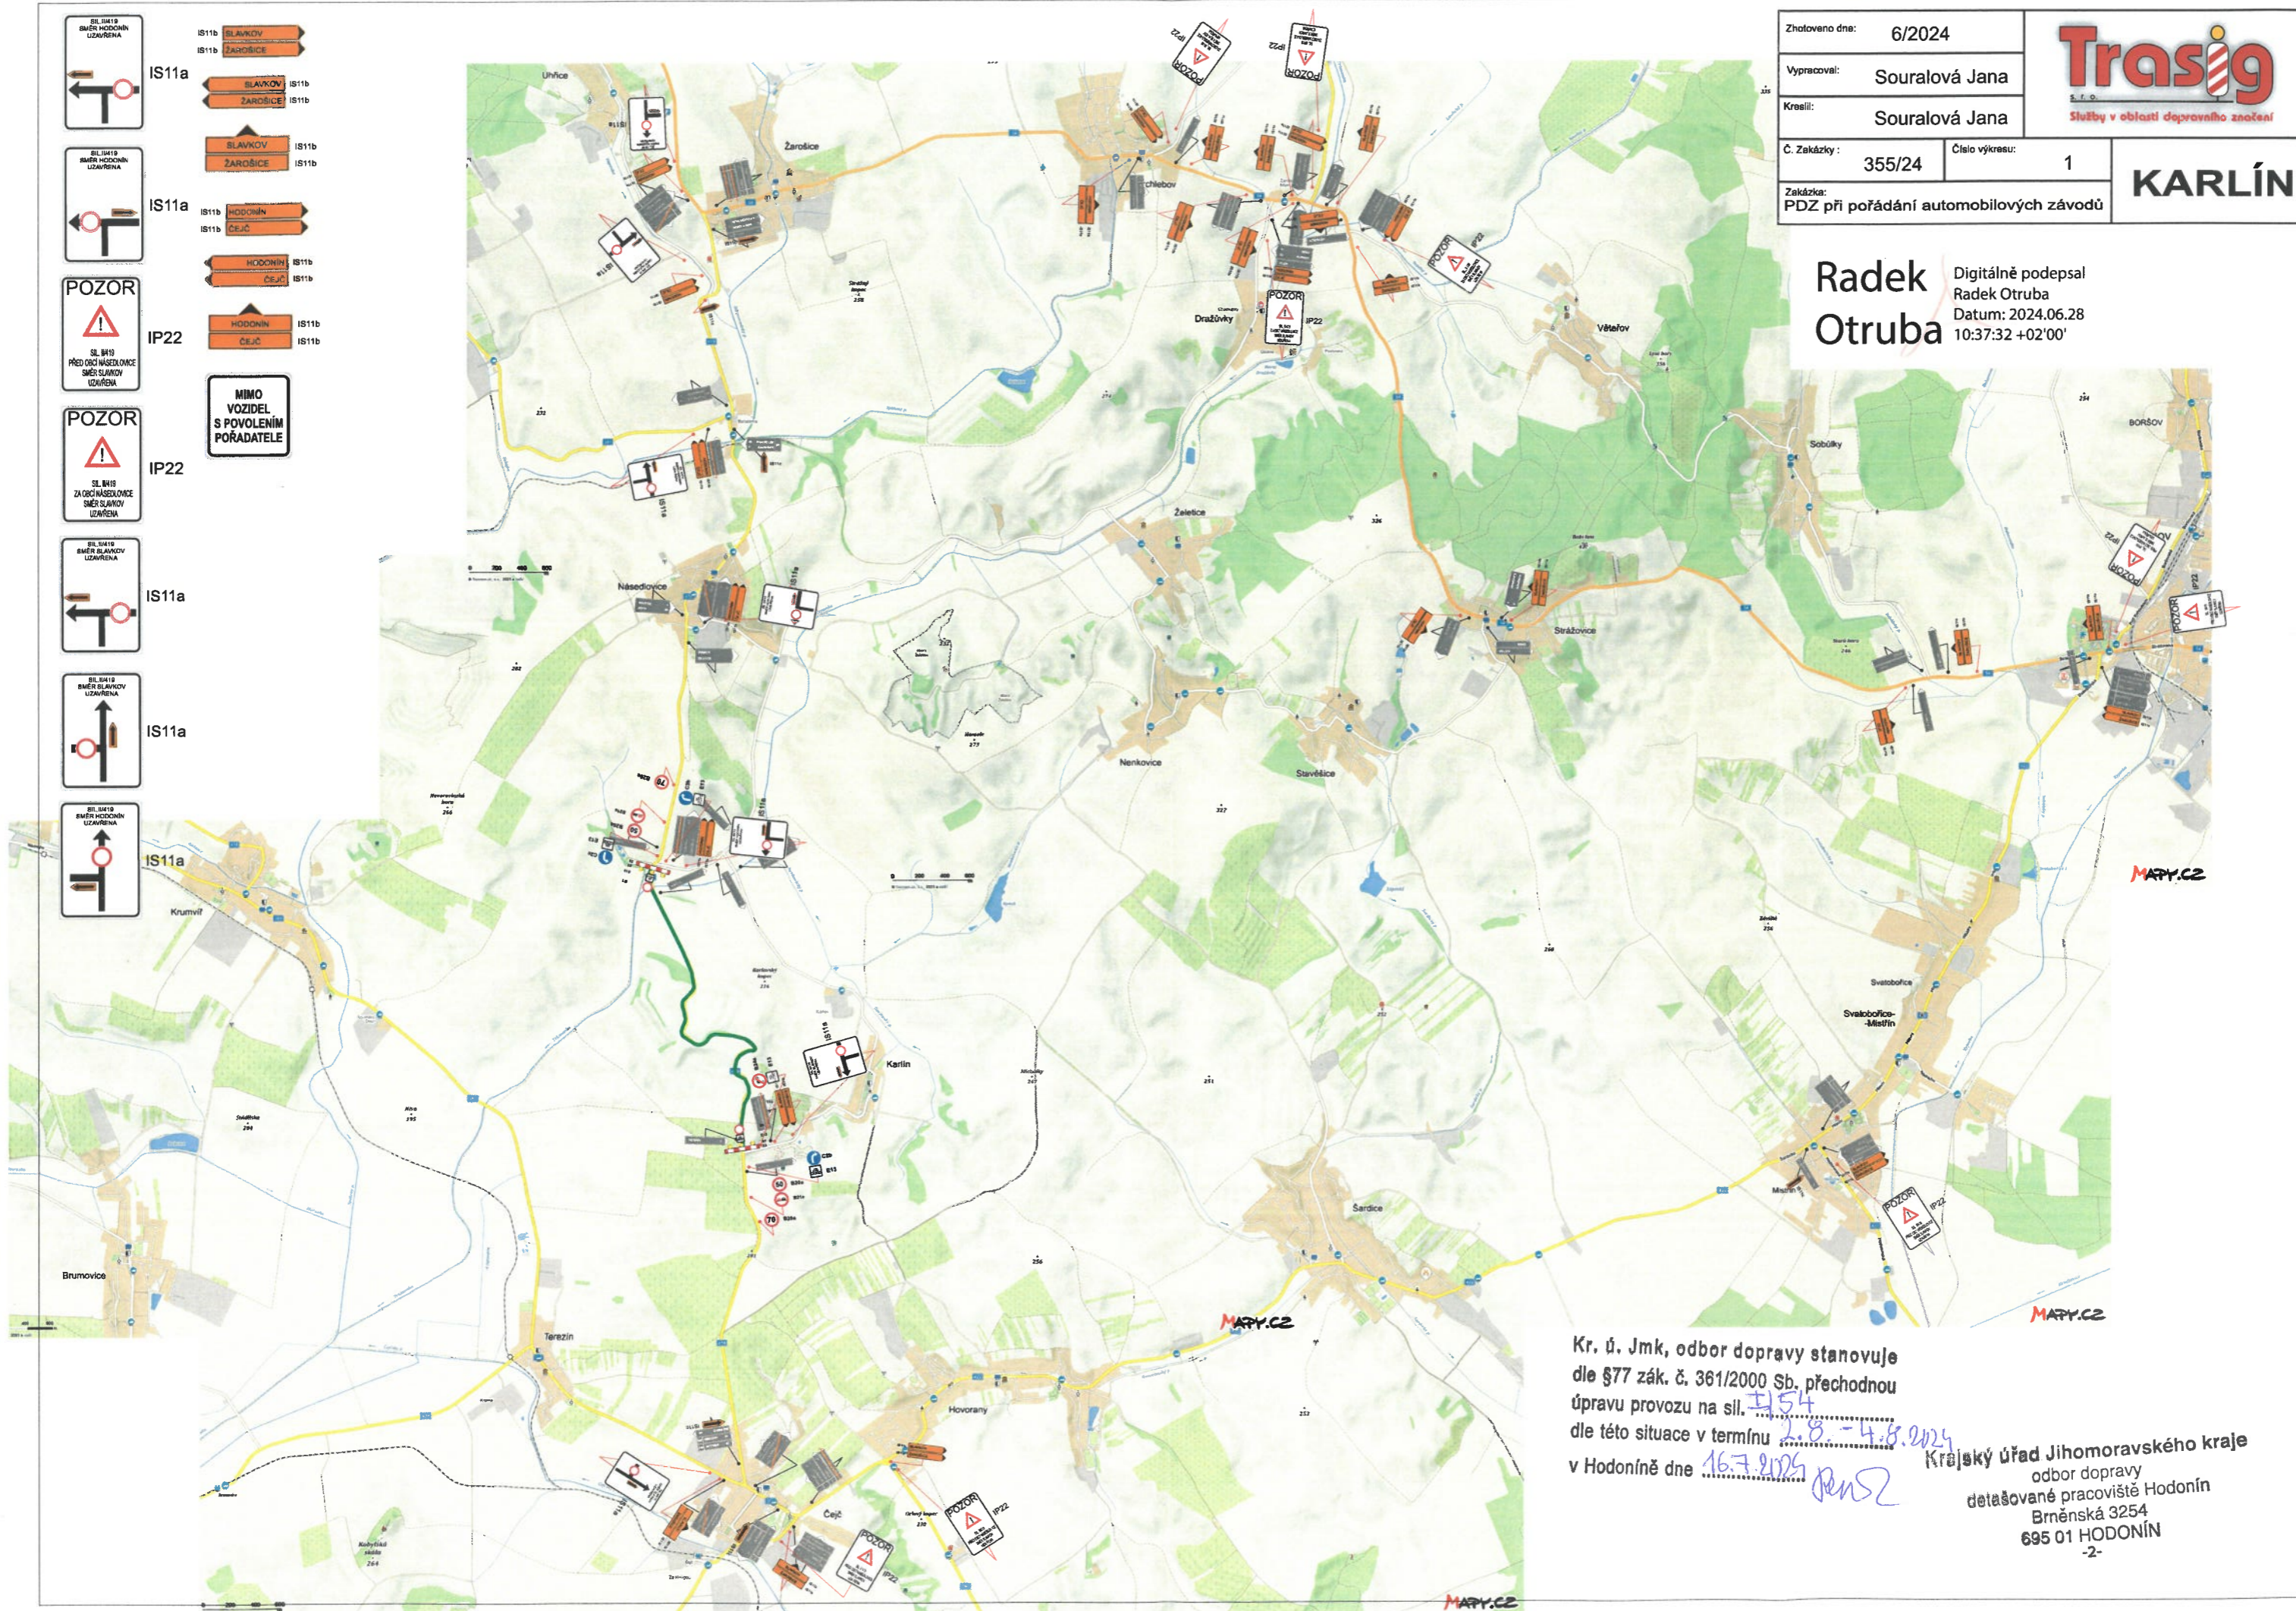

KARLÍN

Radek Otruba
 Digitalně podepsal
 Radek Otruba
 Datum: 2024.06.28
 10:37:32 +02'00'



Kr. ú. Jmk, odbor dopravy stanovuje
 dle §77 zák. č. 361/2000 Sb. přechodnou
 úpravu provozu na sil. I/54
 dle této situace v termínu 2.8. - 4.8.2024
 v Hodoníně dne 16.7.2024 *penz*
 Krajský úřad Jihomoravského kraje
 odbor dopravy
 detašované pracoviště Hodonín
 Brněnská 3254
 695 01 HODONÍN
 -2-