


SITUACE STAVBY, M 1:250
VÝŘEZ "A"

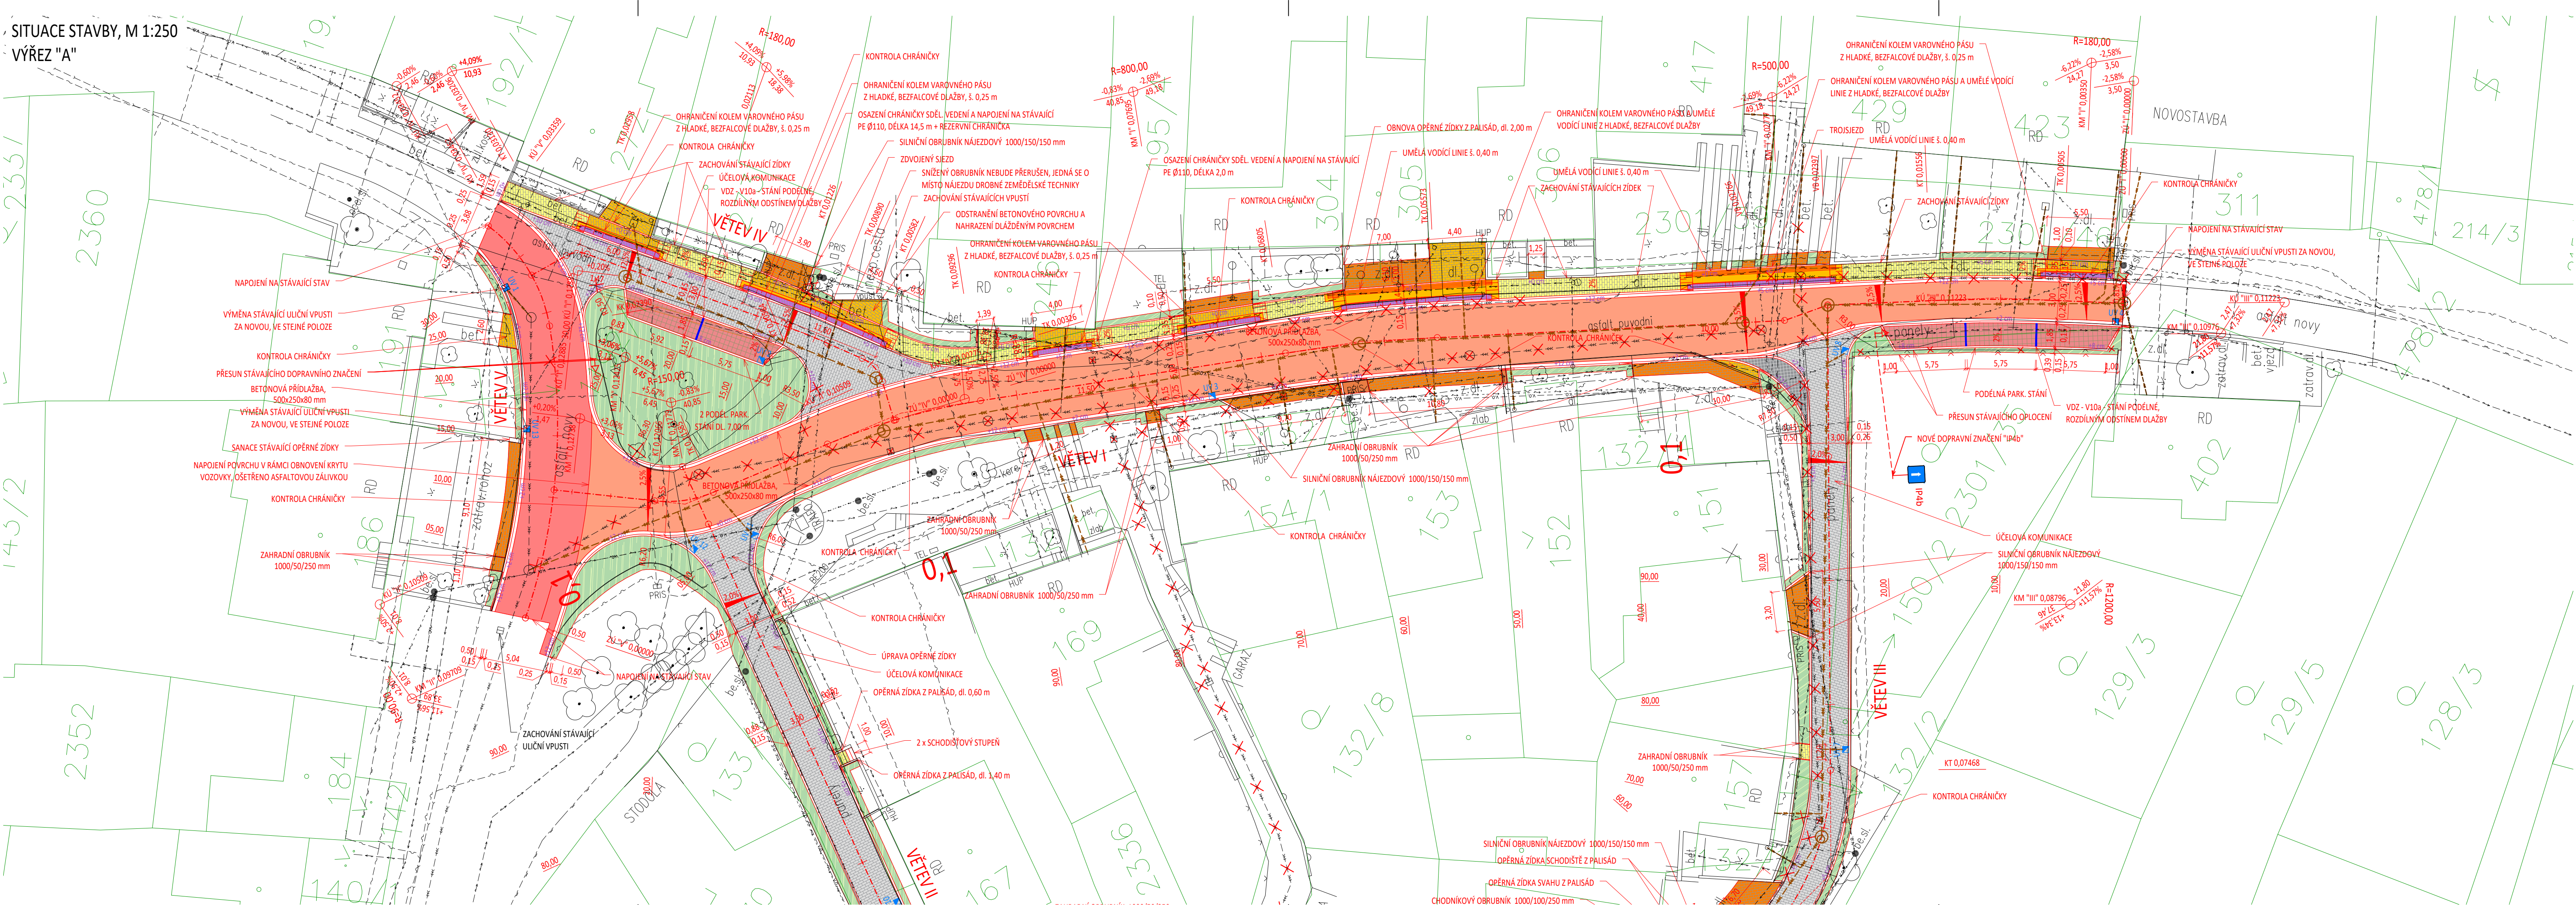

LEGENDA ŠRAF

- ASFALTOVÝ POVRCH - KOMPLETNÍ KONSTRUKCE
- ASFALTOVÝ POVRCH - POUZE ÚPRAVA KRYTU
- ZÁMKOVÁ DLAŽBA - CHODNÍK - 200x100x60 mm
- RELIEFNÍ DLAŽBA
- ZÁMKOVÁ DLAŽBA - SJEZD - 200x100x80 mm
- ŽULOVÁ KOSTKA, 120x120x120 mm
- PŘEDLÁŽENÍ/ZAPRAVENÍ POVRCHU
- ZÁMKOVÁ DLAŽBA - VOZOVKA - 200x100x80 mm
- VEGETAČNÍ DLAŽBA
- ZELEŇ
- KAČÍREK
- ZÁMKOVÁ DLAŽBA BEZFALCOVÁ (HLADKÁ)
- UMĚLÁ VODÍČÍ LINIE

LEGENDA ČAR

- NAVŘENÝ STAV
- OSA KOMUNIKACE
- STÁVAJÍCÍ STAV
- KATASTR NEMOVITOSTÍ

LEGENDA SYMBOLŮ

- ULIČNÍ VPUST
- NOVÉ NAVŘENÉ DOPRAVNÍ ZNAČENÍ
- ODSTRANĚNÍ KEŘŮ
- ODSTRANĚNÍ ŠACHTY

LEGENDA NOVÝCH INŽENÝRSKÝCH SÍTÍ

- JEDNOTNÁ KANALIZACE

LEGENDA RUŠENÝCH INŽENÝRSKÝCH SÍTÍ

- RUŠENÁ TRASA KANALIZACE

LEGENDA STÁVAJÍCÍCH INŽENÝRSKÝCH SÍTÍ

- METALICKÝ KABEL - CETIN, a.s.
- PLYN STŘEDOTLAKY - GasNet, s.r.o.
- VODOVOD - Vodovody a kanalizace Hodonín, a.s.
- KANALIZACE DEŠŤOVÁ - ORIENTAČNĚ ŽÁKRES - Obec Násedlovice
- KANALIZACE PŘÍPOJKY - ORIENTAČNĚ - Obec Násedlovice
- KANALIZACE JEDNOTNÁ - Obec Násedlovice
- OPTICKÉ VEDENÍ - GT net s.r.o.
- SILOVÉ NN NADZEMNÍ - EG.D, a.s.
- SILOVÉ NN PODZEMNÍ - EG.D, a.s.
- SILOVÉ VN NADZEMNÍ - EG.D, a.s.
- SILOVÉ VN PODZEMNÍ - EG.D, a.s.
- VEŘEJNÉ OSVĚTLENÍ - obec Násedlovice

LEGENDA NOVÝCH INŽENÝRSKÝCH SÍTÍ

- JEDNOTNÁ KANALIZACE

LEGENDA RUŠENÝCH INŽENÝRSKÝCH SÍTÍ

- RUŠENÁ TRASA KANALIZACE

LEGENDA STÁVAJÍCÍCH INŽENÝRSKÝCH SÍTÍ

- METALICKÝ KABEL - CETIN, a.s.
- PLYN STŘEDOTLAKY - GasNet, s.r.o.
- VODOVOD - Vodovody a kanalizace Hodonín, a.s.
- KANALIZACE DEŠŤOVÁ - ORIENTAČNĚ ŽÁKRES - Obec Násedlovice
- KANALIZACE PŘÍPOJKY - ORIENTAČNĚ - Obec Násedlovice
- KANALIZACE JEDNOTNÁ - Obec Násedlovice
- OPTICKÉ VEDENÍ - GT net s.r.o.
- SILOVÉ NN NADZEMNÍ - EG.D, a.s.
- SILOVÉ NN PODZEMNÍ - EG.D, a.s.
- SILOVÉ VN NADZEMNÍ - EG.D, a.s.
- SILOVÉ VN PODZEMNÍ - EG.D, a.s.
- VEŘEJNÉ OSVĚTLENÍ - obec Násedlovice

SCHEMA JEDNOTLIVÝCH VĚTVÍ:

VÝŘEZ "A"

VÝŘEZ "B"

laboro atelier

OBJEDNATEL	OBEC NÁSEDOVICE, NÁSEDOVICE 129, 696 36 NÁSEDOVICE	STUPEŇ DOKUMENTACE
HLAVNÍ INŽENÝR PROJEKTU	ING. PETR VALIHRACH	PDPS
ZODPOVĚDNÝ PROJEKTANT	ING. PETR VALIHRACH	
VYPRACOVAL	ING. MARTIN KADRMAS	
NÁZEV STAVBY	Rekonstrukce komunikace vč. kanalizace Násedlovice, lokalita „panelové cesty“ u č.p. 373 - projektová dokumentace	ZAK. ČÍSLO
		DATUM
		FORMÁT
		MĚŘÍTKO
NÁZEV OBJEKTU	SO 101 - KOMUNIKACE	POŘ. ČÍSLO
NÁZEV PŘÍLOHY	SITUACE STAVBY	2.1